



# **O B E C    B E L U Š A**

**Ul. Farská č. 1045/6, 018 61 Beluša**

Číslo: 01/2011/003510-Dus

Beluša, 16.1.2012

## **VEREJNÁ VYHLÁŠKA**

# **STAVEBNÉ POVOLENIE**

Obec Beluša, stavebný úrad príslušný podľa ust. § 117 ods.1 zákona č. 50/1976 Zb. o územnom plánovaní a stavebnom poriadku (stavebný zákon) v znení neskorších predpisov) a čl. I. § 5 písm. a) bod 1 zák. č. 608/2003 Z.z. o štátnej správe pre územné plánovanie, stavebný poriadok a bývanie a o zmene a doplnení zákona č. 50/1976 Zb. o územnom plánovaní a stavebnom poriadku (stavebný zákon) v znení neskorších predpisov v spojení s § 27 ods. 1 zákona č. 369/1990 Zb. o obecnom zriadení v znení neskorších predpisov, prerokoval žiadosť Stredoslovenskej energetiky - Distribúcia, a.s., IČO: 36 403008, Pri Rajčianke č. 2927/8, 010 47 Žilina, v zastúpení PROEX, spol. s r.o., Rajecká cesta č. 17, 010 01 Žilina, v stavebnom konaní s dotknutými orgánmi verejnej správy a so známymi účastníkmi konania, podľa § 60 - 65 stavebného zákona a § 10 vyhl. Ministerstva životného prostredia SR č. 453/2000 Z.z., ktorou sa vykonávajú niektoré ustanovenia stavebného zákona a podľa § 66 stavebného zákona a násl. Zákona č. 71/1967 Zb. o správnom konaní (správny poriadok), rozhodol takto:

## **p o v o ľ u j e**

Stavebníkovi:       **Stredoslovenská energetika, a.s.-Distribúcia, IČO: 36403008**

so sídlom:           **Pri Rajčianke č. 2927/8, 010 47 Žilina**

v zastúpení:        PROEX, spol. s r.o., Rajecká cesta č. 17, 010 01 Žilina

líniovú stavbu:     **Beluša, časť Podhorie vývod NNK - Kubanova**

v kat. území:        **Hloža-Podhorie**

na pozemkoch:     **parc.č. KN 594/1, 731/2, 592, 593, 987 a 986/17, registra „C“  
a parc.č. KN 1504, 1505, 2845 a 2855/2, registra „E“**

Stavba sa povoľuje za týchto záväzných podmienok:

- dbať na ochranu záujmov spoločnosti pri výstavbe a pri užívaní stavby
- zabezpečiť komplexnosť stavby
- dodržať základné požiadavky na stavbu v zmysle § 43d a všeobecné technické požiadavky na výstavbu v zmysle § 43e stavebného zákona
- dodržať predpisy a technické normy
- vylúčiť, obmedziť v čo najväčšej miere negatívne účinky stavby a jej užívania na životné prostredie

Ďalšie záväzné podmienky pre uskutočnenie stavby:

1. Povoľuje sa stavba „Beluša, časť Podhorie vývod NNK - Kubanova“, umiestnená na pozemkoch parc.č. KN 594/1, 731/2, 592, 593, 987 a 986/17, registra „C“ a parc.č. KN 1504, 1505, 2845 a 2855/2, registra „E“ v kat. území Hloža-Podhorie, podľa dokumentácie spracovanej oprávneným projektantom - Ing. Pavlom Širom, PROEX spol.s r.o., Rajecká cesta 17, 010 01 Žilina a overenej stavebným úradom v stavebnom konaní, ktorá je súčasťou tohto rozhodnutia. Prípadné zmeny môžu byť urobené len na základe povolenia stavebného úradu Za súlad priestorovej polohy stavby s dokumentáciou overenou v stavebnom konaní zodpovedá stavebník;
2. Stavebník zabezpečí vytýčenie priestorovej polohy podľa rozhodnutia o umiestnení stavby vydaného Obcou Beluša, dňa 20.6.2011, pod č.j. 01/2011/002207/DUR-2, právnickou alebo fyzickou osobou na to oprávnenou. Doklady o vytýčení priestorovej polohy predloží stavebník stavebnému úradu pri kolaudácii stavby.
3. **Objektové členenie stavby:**

Stavba tvorí jednu ucelenú časť a obsahuje jeden stavebný objekt.

  - SO 01: Káblový rozvod NN vedenia a úprava NN rozvádzača.
4. **Popis stavby:**

Nová káblová prípojka pre napojenie nových odberateľov bude napojená v jestvujúcej trafostanici TS 200/ts/Podhorie č.3201 káblom AYKY J v dĺžke 301 m, dĺžka trasy NN rozvodov bude 282 m. Nakoľko v jestvujúcej TS sa nenachádza rezervný vývod, bude pre vyvedenie výkonu do nových istiacich skríň zrekonštruovaný NN rozvádzač v jestvujúcej TS, rozšírením o dve pozície (vývod pre nové OM a 1x rezerva). Jestvujúci transformátor 160 kVA v TS 200/ts/Podhorie bude vymenený za transformátor s výkonom 250 kVA. Istiaca skriňa SR 6.1 č. 1 a istiace skrine SR 5.1 č. 2 až č. 4 budú napojené zo zrekonštruovaného rozvádzača zemným káblom AYKY J 3x120+70 mm<sup>2</sup>.
5. Pri uskutočňovaní stavby postupovať tak, aby nedošlo k poškodeniu ani ohrozeniu susedných nehnuteľností a existujúcich zariadení. Stavebník je povinný uhradiť všetky prípadné škody, ktoré by vznikli výstavbou iným právnickým alebo fyzickým osobám alebo občanom podľa platných predpisov. Poškodené nehnuteľnosti a terén je stavebník povinný uviesť do pôvodného stavu.
6. Rozšírením siete nesmie dôjsť k obmedzeniu práv vlastníkov susedných pozemkov mimo ochranného pásma.
7. **Napojenie na inžinierske siete:**
  - Káblová prípojka bude napojená zo zrekonštruovaného NN rozvádzača, jestvujúcej trafostanice TS 200/ts/Podhorie č.3201 káblom AYKY J v dĺžke 301 m.
8. Pri uskutočňovaní stavby je potrebné dodržiavať predpisy týkajúce sa bezpečnosti práce a technických zariadení, dbať o ochranu zdravia osôb na stavenisku;
9. **Stavebné práce budú začaté v termíne 02/2012, práce budú ukončené v termíne do 02/2014;**

Pred zahájením stavebných prác je stavebník povinný písomne oznámiť stavebnému úradu termín skutočného začatia prác;
10. **Stavebné práce budú uskutočňované zhotoviteľom,** ktorý bude vybraný výberovým konaním;

**Stavebný dozor** nad ich uskutočňovaním zabezpečí zhotoviteľ stavby. Meno a adresu dodávateľa a odborné vedenie stavby bude písomne stavebnému úradu oznámené najneskôr 15 dní po výberovom konaní.

11. Pri stavbe musia byť dodržané ustanovenia § 48 až § 53 stavebného zákona a príslušné ustanovenia vyhlášky č. 532/2002 Z.z., ktorou sa ustanovujú podrobnosti o všeobecných technických požiadavkách na výstavbu a všeobecných technických požiadavkách na stavby užívané osobami s obmedzenou schopnosťou pohybu a orientácie. Stavebník je povinný použiť len vhodné stavebné výrobky podľa zákona SNR SR č. 90/1998 o stav. výrobkoch, v znení neskorších predpisov.
12. Stavebný materiál môže byť skladovaný len na pozemku žiadateľov, nie na verejnom priestranstve, miestnej komunikácii. Stavenisko je potrebné usporiadať tak, aby nedošlo k ohrozeniu života alebo zdravia cudzích osôb, ako aj osôb na stavenisku;
13. Stavebník je povinný dodržať podmienky dotknutých orgánov verejnej a štátnej správy, ktoré boli dané ku stavbe. Ku stavbe boli dané nasledovné vyjadrenia dotknutých orgánov verejnej a štátnej správy:
  - **Slovenský pozemkový fond Bratislava, č.j. DE/2012/003085, zo dňa 19.1.2012** - ako správca pozemkov nezistených vlastníkov KN-E parc. č. 1499, 1500, 1506, 1509, 1512, 1514/1, 1515/1, 1516/1, 1569, 1570, 1572, 1581/2, 1739 a pozemkov vo vlastníctve SR KN-E parc.č. 1508, 1662/1, 2845, 2855/2 v celosti a číslo 1589 v podiele 1/6, všetky katastrálne územie Hloža-Podhorie dáva súhlas k stavebnému konaniu za nasledovných podmienok:
    - a/ jedná sa o stavbu vo verejnom záujme,
    - b/ siete budú uložené v teréne v súlade s projektom,
    - c/ pri výstavbe budú dodržané príslušné STN
    - d/ po realizácii stavby budú pozemky uvedené do pôvodného stavu
    - e/ najneskôr do vydania kolaudačného rozhodnutia bude na dotknutých pozemkoch zriadené zákonné vecné bremeno zapísané v katastri nehnuteľností a poskytnutá primeraná jednorazová náhrada za obmedzenie užívania dotknutých nehnuteľností

Slovenský pozemkový fond stanovisko vydáva na základe oznámenia o začatí stavebného konania a má platnosť 1 rok odo dňa vydania.

- **Správa ciest Trenčianskeho samosprávneho kraja, Správa a údržba Považská Bystrica, č.j. 1010/2011, zo dňa 24.10.2011** - súhlasí s realizáciou uvedenej stavby za podmienky, že nedôjde k zásahu do cestného telesa.
- **UPC Broadband Slovakia s.r.o. Bratislava, zo dňa 25.10.2011** - voči vydaniu územného rozhodnutia a stavebného povolenia nemá námietok. U predmetnej stavby nedôjde k styku s elektronickou komunikačnou sieťou (EKS) UPC Broadband Slovakia s.r.o.
- **Slovák Telekom a.s., Bratislava, č.j. 38725 11 P.Bystrica, zo dňa 13.10.2011** - S predloženou dokumentáciou súhlasí za dodržania uvedených podmienok. Na definovanom území sa nachádza telekomunikačné vedenie/rádiové zariadenie. Pred začatím zemných prác treba vytýčiť telekom kábel. Počas realizácie stavby žiada dodržať nasledovné podmienky ochrany telekomunikačných (vrátane rádiových) zariadení. Existujúce zariadenia sú chránené ochranným pásmom (§ 67 zákona č. 610/2003 Z. z.). V káblovej ryhe sa môže nachádzať viac zariadení (káble, potrubia) s rôznou funkčnosťou. Údaje o technickom stave zariadení je možné poskytnúť po náležite zdôvodnenej potrebe pri ich vytyčovaní. Vyzýva preto investora stavby, aby sa jeho poverený zástupca dostavil (podľa stránkových dní na [www.t-com.sk](http://www.t-com.sk)) na zakreslenie existujúcich zariadení do jeho podkladov. Poverený zástupca pri zakresľovaní predloží toto vyjadrenie, splnomocnenie na zakresľovanie a svoj občiansky preukaz (OP). V zmysle § 69 ods. 7 zákona č. 610/2003 Z.z. o elektronických komunikáciách

sa do projektu stavby musí zakresliť priebeh všetkých zariadení v mieste stavby. Za splnenie tejto povinnosti zodpovedá projektant.

Žiadateľ je pri akýchkoľvek prácach, ktorými môžu byť ohrozené alebo poškodené zariadenia, povinný vykonať všetky objektívne účinné ochranné opatrenia tým, že zabezpečí:

- a/ pred začatím zemných prác vytýčenie a vyznačenie polohy zariadení priamo na povrchu terénu,
- b/ preukázateľné oboznámenie zamestnancov, ktorí budú vykonávať zemné práce, s vytýčenou a vyznačenou polohou tohto zariadenia a tiež s podmienkami, ktoré boli na jeho ochranu stanovené,
- c/ upozornenie zamestnancov vykonávajúcich zemné práce na možnú polohovú odchýlku  $\pm 30$  cm skutočného uloženia zariadenia od vyznačenej polohy na povrchu terénu,
- d/ upozornenie zamestnancov, aby pri prácach v miestach výskytu vedení a zariadení pracovali s najväčšou opatrnosťou a bezpodmienečne nepoužívali nevhodné náradie (napr. hĺbiace stroje) vo vzdialenosti **1,5** m na každú stranu od vyznačenej polohy zariadenia, aby boli odkryté zariadenia riadne zabezpečené proti akémukoľvek ohrozeniu a poškodeniu,
- e/ zhutnenie zeminy pod káblami pred jeho zakrytím (zasypaním),
- f/ bezodkladné oznámenie každého poškodenia zariadenia na telefónne číslo 12129,
- g/ overenie výškového uloženia zariadenia ručnými sondami (z dôvodu, že nezodpovedáme za zmeny priestorového uloženia zariadenia vykonané bez nášho vedomia),
- h/ v prípade požiadavky napojenia lokality, resp. objektu, na VSST (verejná sieť ST) je potrebné si podať žiadosť o určenie bodu napojenia, ([www.t-com.sk](http://www.t-com.sk)),
- i/ v prípade premiestnenia telekomunikačného vedenia je potrebné vypracovať projektovú dokumentáciu. Žiadosť o vyjadrenie k projektovej dokumentácii je potrebné podať osobitne. ([www.t-com.sk](http://www.t-com.sk)).
- k/ podmienky ochrany TKZ budú doplnené pri vytýčení, ktoré požaduje objednať na tel: **0902719389** Kubík Rastislav Ing.
- l/ oznámiť ukončenie prác najmenej 5 pracovných dní pred zásypom, z dôvodu kontroly TKZ na tel. čísle uvedenom vyššie
- m/ v prípade, že počas výstavby je potrebné zvýšiť, alebo znížiť krytie tel. káblov je toto možné vykonať len so súhlasom správcu siete.

Žiada dodržať platné predpisy podľa STN 73 6005 pre priestorovú úpravu vedení v plnom rozsahu. Upozorňujeme žiadateľa, že v textovej časti vykonávacieho projektu musí figurovať podmienka ST o zákaze zriaďovania skládok materiálu a zriaďovania stavebných dvorov počas výstavby na existujúcich podzemných kábloch a projektovaných trasách prekládok podzemných telekomunikačných vedení a zaradení.

Nedodržanie vyššie uvedených podmienok ochrany zariadení je porušením povinností podľa § 66 zákona č. 610/2003 Z.z. o elektronických komunikáciách v platnom znení. Vytýčenie polohy telekomunikačných zariadení vykoná Slovák Telekom a.s. na základe samostatnej objednávky do troch týždňov od jej doručenia.

- **Michlovský, s.r.o., UC 1 Piešťany, č.j. BA - 2136/2011, zo dňa 27.10.2011** - nedôjde ku stretu PTZ prevádzkovateľa Orange Slovensko a.s., Bratislava.
- **Energotel a.s., prev. Žilina, č.j. ET/AK/11/506, zo dňa 12.10.2011** - stavba nezasahuje podzemné telekomunikačné vedenia v správe Stredoslovenská energetika a.s. Žilina a Energotel, a.s. Bratislava a súhlasí s projektom stavby.

- **SPP-distribúcia a.s. Žilina, č.j. Pa/939/2011, zo dňa 26.10.2011** - so stavbou súhlasíme. Po preskúmaní predloženej žiadosti bolo zistené, že v záujmovom území sa nachádzajú plynárenské zariadenia - STL1 plynovody.
  - a/ Pred realizáciou výkopových alebo stavebných prác je stavebník povinný požiadať spoločnosť SPP - distribúcia, a.s. o presnú identifikáciu - vytýčenie plynárenských zariadení v teréne. Na základe objednávky adresovanej na SPP-distribúcia, a.s., Závodská cesta 26/2949, 010 22 Žilina zabezpečí po vzájomnej dohode vytýčenie pracovník SPP - distribúcia, a.s. (kontakt technik údržby p. D. Riboňová +421 41 626 5598).
  - b/ Dodržať ochranné a bezpečnostné pásmo o minimálnej vzdialenosti od plynovodu, podľa STN 38 6413, STN 38 6415 a zákona č. 656/2004 Z.z., § 56 a § 57.
  - c/ Zemné práce realizované v blízkosti plynovodu a prípojok realizovať ručne min. 1,5 m na každú stranu od plynovodu a prípojok, aby nedošlo k poškodeniu plynárenských zariadení.
  - d/ Pri obnažení, križovaní, STL plynovodu pred obsypom a zásypom trasy, kde sa nachádzajú zariadenia SPP, je povinnosť oznámiť tieto práce SPP - distribúcia, a.s. najmenej 3 dni vopred aby bolo možné vykonať kontrolu plynárenského zariadenia pred zasypaním či nedošlo k poškodeniu zariadení SPP a.s. Kontroly budú zaznamenané do stavebného denníka alebo spísaný samostatný záznam.
  - e/ Investor zodpovedá za škody na PZ spôsobené nesplnením vyššie uvedených povinností vrátane zodpovednosti za škodu za zemný plyn, ktorý unikol v dôsledku poškodenia PZ. V prípade poškodenia alebo poruchy na zariadeniach SPP, ktoré vznikli z titulu vykonávaných prác, budú tieto na náklady investora odstránené pracovníkmi SPP - distribúcia, a.s.
  - f/ Pri realizácii dodržať min. vzdialenosti podľa ustanovení STN 73 6005. V prípade križovania elektrickej siete a plynového potrubia požadujeme dodržať vzdialenosť medzi povrchmi siete min. 0,3 metra. V súbehu dodržať vzdialenosť 0,6 m.
  
- **Považská vodárenská spoločnosť, a.s. Považská Bystrica, č.j. 6991/B/23/2011-CA, zo dňa 21.10.2011** - k žiadosti uvádza:
  - a/ V záujmovom území, v mieste pripojenia nového NN rozvodu na jestvujúce vedenie, sa nachádza verejný vodovod DN 100 v správe PVS (viď orientačné zakreslenie - situácia GIS, vodovod je kreslený zelenou farbou).
  - b/ Investor je povinný pred realizáciou stavby zabezpečiť vytýčenie IS v správe PVS, a.s. v dotknutom území.
  - c/ Vytýčenie vykoná PVS a.s. na základe písomnej objednávky doručenej na HS Služby PVS, a.s., ul. Nová 133, Považská Bystrica.
  - d/ Na základe vytýčenie žiadame dodržať STN 73 60 05 o priestorovom usporiadaní IS pri súbehu a križovaní IS.
  - e/ Po realizácii stavby pred vydaním kolaudačného rozhodnutia je investor povinný zabezpečiť porealizačný protokol o dodržaní STN 73 60 05, ktorý bude podpísaný majstrom prevádzky vodovodov v Beluši a bude súčasťou dokladov predkladaných ku kolaudácii stavby.

Za predpokladu splnenia uvedených podmienok, s PD pre vydanie stavebného povolenia súhlasíme.
  
- **Obvodného úradu životného prostredia Považská Bystrica, č.j. OÚŽP-2011/01507-2-CB4-A/5, zo dňa 31.10.2011** - z hľadiska štátnej správy odpadového hospodárstva dáva súhlasné vyjadrenie k predloženému projektu za uvedených podmienok:
  - a/ s odpadmi ktoré vzniknú počas stavebných prác je potrebné nakladať v súlade so zákonom č. 223/2001 Z.z. o odpadoch a o zmene a doplnení niektorých zákonov v platnom znení a v súlade s predloženou projektovou dokumentáciou.
  - b/ Odpady je potrebné evidovať v súlade s § 9 vyhlášky č. 283/2001 Z.z. o vykonaní niektorých ustanovení zákona o odpadoch v platnom znení.
  - c/ Stavebné práce vykonávať tak, aby nedošlo k nežiaducemu vplyvu na životné prostredie a k poškodzovaniu hmotného majetku.

- **Obvodného úradu životného prostredia Považská Bystrica, č.j. OÚ ŽP-2011/01505/BB4, zo dňa 7.11.2011** - z hľadiska ochrany vodných pomerov s predloženou projektovou dokumentáciou súhlasí.
  - **Obvodného úradu životného prostredia Považská Bystrica, č.j. OÚ ŽP-2011/01506-2/HJ/EA 17, zo dňa 3.11.2011** - úrad ako vecne príslušný orgán štátnej správy starostlivosti o životné prostredie, v súlade s § 5 zákona č. 525/2003 Z.z. o štátnej správe starostlivosti o životné prostredie a o zmene a doplnení niektorých zákonov a v zmysle § 9 odst. 2 zákona NR SR č. 543/2002 Z.z. o ochrane prírody a krajiny v znení neskorších predpisov nemá z hľadiska záujmov sledovaných štátnou ochranou prírody k PD vyššie uvedenej stavby žiadne pripomienky. V prípade, ak pri realizácii stavby bude nevyhnutné odstránenie drevín, súhlas v zmysle § 47 odst. 3 zák. NR SR č. 543/2002 Z.z. o ochrane prírody a krajiny v znení neskorších predpisov na výrub drevín je vecne príslušná vydat' Obec Beluša.
14. Pred zahájením výkopových prác je stavebník povinný na svoje náklady zabezpečiť vytýčenie všetkých podzemných sietí.
  15. Stavba musí po celý čas ekonomicky odôvodnenej životnosti vyhovovať základným požiadavkám na stavby podľa § 43d stavebného zákona. Základnými požiadavkami na stavby sú: mechanická odolnosť a stabilita stavby, požiarne bezpečnosť stavby, hygiena a ochrana zdravia a životného prostredia, bezpečnosť stavby pri užívaní, ochrana pred hlukom a vibráciami, energetická úspornosť a ochrana tepla stavby.
  16. Pri súbehu a križovaní podzemných inžinierskych sietí je nutné dodržať STN 73 6005 - priestorová úprava vedení technického vybavenia. Pri výstavbe musia byť zachované ochranné pásma existujúcich inžinierskych sietí.
  17. Do doby kolaudácie stavby je žiadateľ povinný zabezpečiť majetkové právne vysporiadanie s vlastníkmi pozemkov, na ktorých bude uložený kábel NN rozvodov.
  18. Počas výstavby zabezpečovať pravidelné čistenie a údržbu príľahlej pozemnej komunikácie tak, aby doprava bola bezpečná.
  19. Na stavenisku musí byť po celý čas výstavby projektová dokumentácia stavby overená stavebným úradom, potrebná na uskutočňovanie stavby a na výkon štátneho stavebného dohľadu.
  20. Stavebný úrad si vyhradzuje právo rozhodnúť počas výstavby o nedostatkoch zistených pri výkone štátneho stavebného dohľadu.
  21. Stavebník je povinný označiť stavbu. Počas celej doby výstavby je stavebník povinný viesť stavebný denník. Po ukončení stavby je stavebník povinný podľa § 79 stavebného zákona podať návrh na kolaudáciu stavby a pripojiť k nemu potrebné doklady predpísané v § 17 vyhl.č. 453/2000 Z.z. a na ústne a miestne zisťovanie predložiť doklady v zmysle § 18 tejto vyhlášky.

#### **Rozhodnutie o námietkach účastníkov konania:**

Počas stavebného konania bola vznesená námietka účastníčky konania - vlastníčky pozemku parc.č. KN-E 1504, p. Jarmily Kušnierovej, bytom Ul. Záhradná č. 158, 018 63 Ladce, ktorá požaduje majetkové právne vysporiadať časť pozemku parc.č. KN-E 1504 v prípade, že na tomto bude uložený zemný kábel NN rozvodov. Námietke sa vyhováje.

Zo strany dotknutých orgánov verejnej a štátnej správy neboli vznesené žiadne námietky.

Stavba nesmie byť začatá, pokiaľ stavebné povolenie nenadobudlo právoplatnosť (§ 52 zák. .č. 71/1967 Zb. o správnom konaní)

Stavebné povolenie stratí platnosť, ak do dvoch rokov odo dňa, kedy nadobudlo povolenie právoplatnosť, nebude stavba začatá.

Prevodom vlastníctva k rozostavenej stavbe nadobúda nový vlastník postavenie jej stavebníka so všetkými právami a povinnosťami podľa stavebného zákona.

Stavebný úrad k stavebnému povoleniu pripája overenú projektovú dokumentáciu stavby „Beluša, časť Podhorie vývod NNK - Kubanova“.

## ODÔVODNENIE

Žiadateľ Stredoslovenská energetika - Distribúcia, a.s., IČO: 36 403008, Pri Rajčianke č. 2927/8, 010 47 Žilina, v zastúpení PROEX, spol. s r.o., Rajecká cesta č. 17, 010 01 Žilina, podal dňa 21.11.2011, stavebnému úradu návrh na vydanie stavebného povolenia líniovej stavby „Beluša, časť Podhorie vývod NNK - Kubanova“. Stavba bude uskutočňovaná na pozemkoch parc.č. KN 594/1, 731/2, 592, 593, 987 a 986/17, registra „C“ a parc.č. KN 1504, 1505, 2845 a 2855/2, registra „E“ v kat. území Hloža-Podhorie.

Stavebný úrad oznámil dňa 24.11.2011, začatie stavebného konania, všetkým známym účastníkom konania a dotknutým orgánom verejnej a štátnej správy. Predložená žiadosť a projektová dokumentácia boli preskúmané a bolo vykonané miestne zisťovanie na tvare miesta dňa 12.12.2011.

Počas stavebného konania bola vznesená námietka účastníčky konania - vlastníčky pozemku parc.č. KN-E 1504, p. Jarmily Kušnierovej, bytom Ul. Záhradná č. 158, 018 63 Ladce, ktorá požadovala majetkoprávne vysporiadať časť pozemku parc.č. KN-E 1504 v prípade, že na tomto bude uložený zemný kábel NN rozvodov. Námietke sa vyhovel a táto bola zahrnutá do podmienok rozhodnutia.

Zo strany dotknutých orgánov verejnej a štátnej správy neboli vznesené žiadne námietky, preto stavebný úrad o nich nerozhodoval.

Uskutočnením stavby nebudú ohrozené záujmy spoločnosti, ani neprimerane obmedzené či ohrozené práva a oprávnené záujmy účastníkov konania.

Projektová dokumentácia stavby spĺňa všetky požiadavky stanovené v § 47 stavebného zákona.

Stavebný úrad v priebehu konania nezistil dôvody, ktoré by bránili povoleniu stavby a preto rozhodol tak, ako je to uvedené vo výrokovvej časti tohto rozhodnutia.

Správny poplatok sa určuje podľa pol.č. 60 písm. g/ zákona č. 145/1995 Z.z. o správnych poplatkoch v znení neskorších predpisov v sume 33,- €, ktorý bol uhradený do pokladne Obce Beluša, dňa 22.12.2011.

## POUČENIE

Proti tomuto rozhodnutiu môžu podať odvolanie účastníci konania podľa § 54 zákona č. 71/1967 Zb. o správnom konaní, v znení zmien a doplnkov, do 15 dní odo dňa jeho doručenia na Krajský stavebný úrad v Trenčíne, prostredníctvom Obce Beluša, Ul. Farská č. 1045/6, 018 61 Beluša.

Toto rozhodnutie je preskúmateľné príslušným súdom po vyčerpaní riadnych opravných prostriedkov.



**Ján Prekop**  
starosta obce

## Prílohy:

-1 x overená projektová dokumentácia pre stavebníka

### Rozhodnutie sa doručí:

1. Žiadateľ: Stredoslovenská energetika-Distribúcia, a.s., Pri Rajčianke č. 2927/8, 010 47 Žilina
2. Elektroenergetické montáže a.s., Ul. Pri Rajčianke č. 6, 010 01 Žilina
3. Projektant: PROEX, spol. s r.o., Ing. Pavol Siro, Rajecká cesta 17, 010 01 Žilina

Vlastníci pozemkov:


4. Miroslava Kubáňová, Moravská č. 1635/27, 020 01 Puchov
5. Jarmila Kušnierová, Záhradná č. 158, 018 63 Ladce
6. Milan Bajza, Podhorie č. 1423/31, 018 61 Beluša
7. Slovenský pozemkový fond, Regionálny odbor, Nám. A. Hlinku č. 29, 017 01 Považská Bystrica

### Dotknuté orgány verejnej a štátnej správy:


8. Správa ciest TSK, Správa a údržba, Považské Podhradie č. 292, 017 25 Považská Bystrica
9. Slovák Telekom, a.s. Poštová č.1, 010 08 Žilina
10. Považská vodárenská spoločnosť, a.s., Ul.Nová č.133, 017 01 Považská Bystrica
11. Slovenský plynárenský priemysel - Distribúcia, a.s., Závodská cesta 26/2949, 010 22 Žilina
12. Orange, a.s. Bratislava, Prievozská č. 6/A, 831 01 Bratislava
13. Krajský pamiatkový úrad, Hviezdoslavova č.1, Trenčín
14. Obvodný úrad ŽP, Centrum 1/1, 017 01 Považská Bystrica
15. Obvodný úrad, odbor civilnej obrany a krízového riadenia, Centrum 1/1, Pov.Bystrica
16. OR Hasičského a záchranného zboru, Stred č.46/6, Považská Bystrica
17. Energotel a.s., Ul. J. Milca č. 756/44, 010 01 Žilina
18. Správa katastra, Námestie Slobody č. 1400, 020 01 Puchov

**Vyvesené, dňa:**

30.01.2012

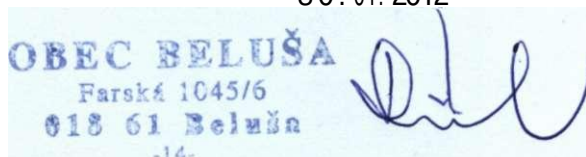

**Zvesené, dňa:**

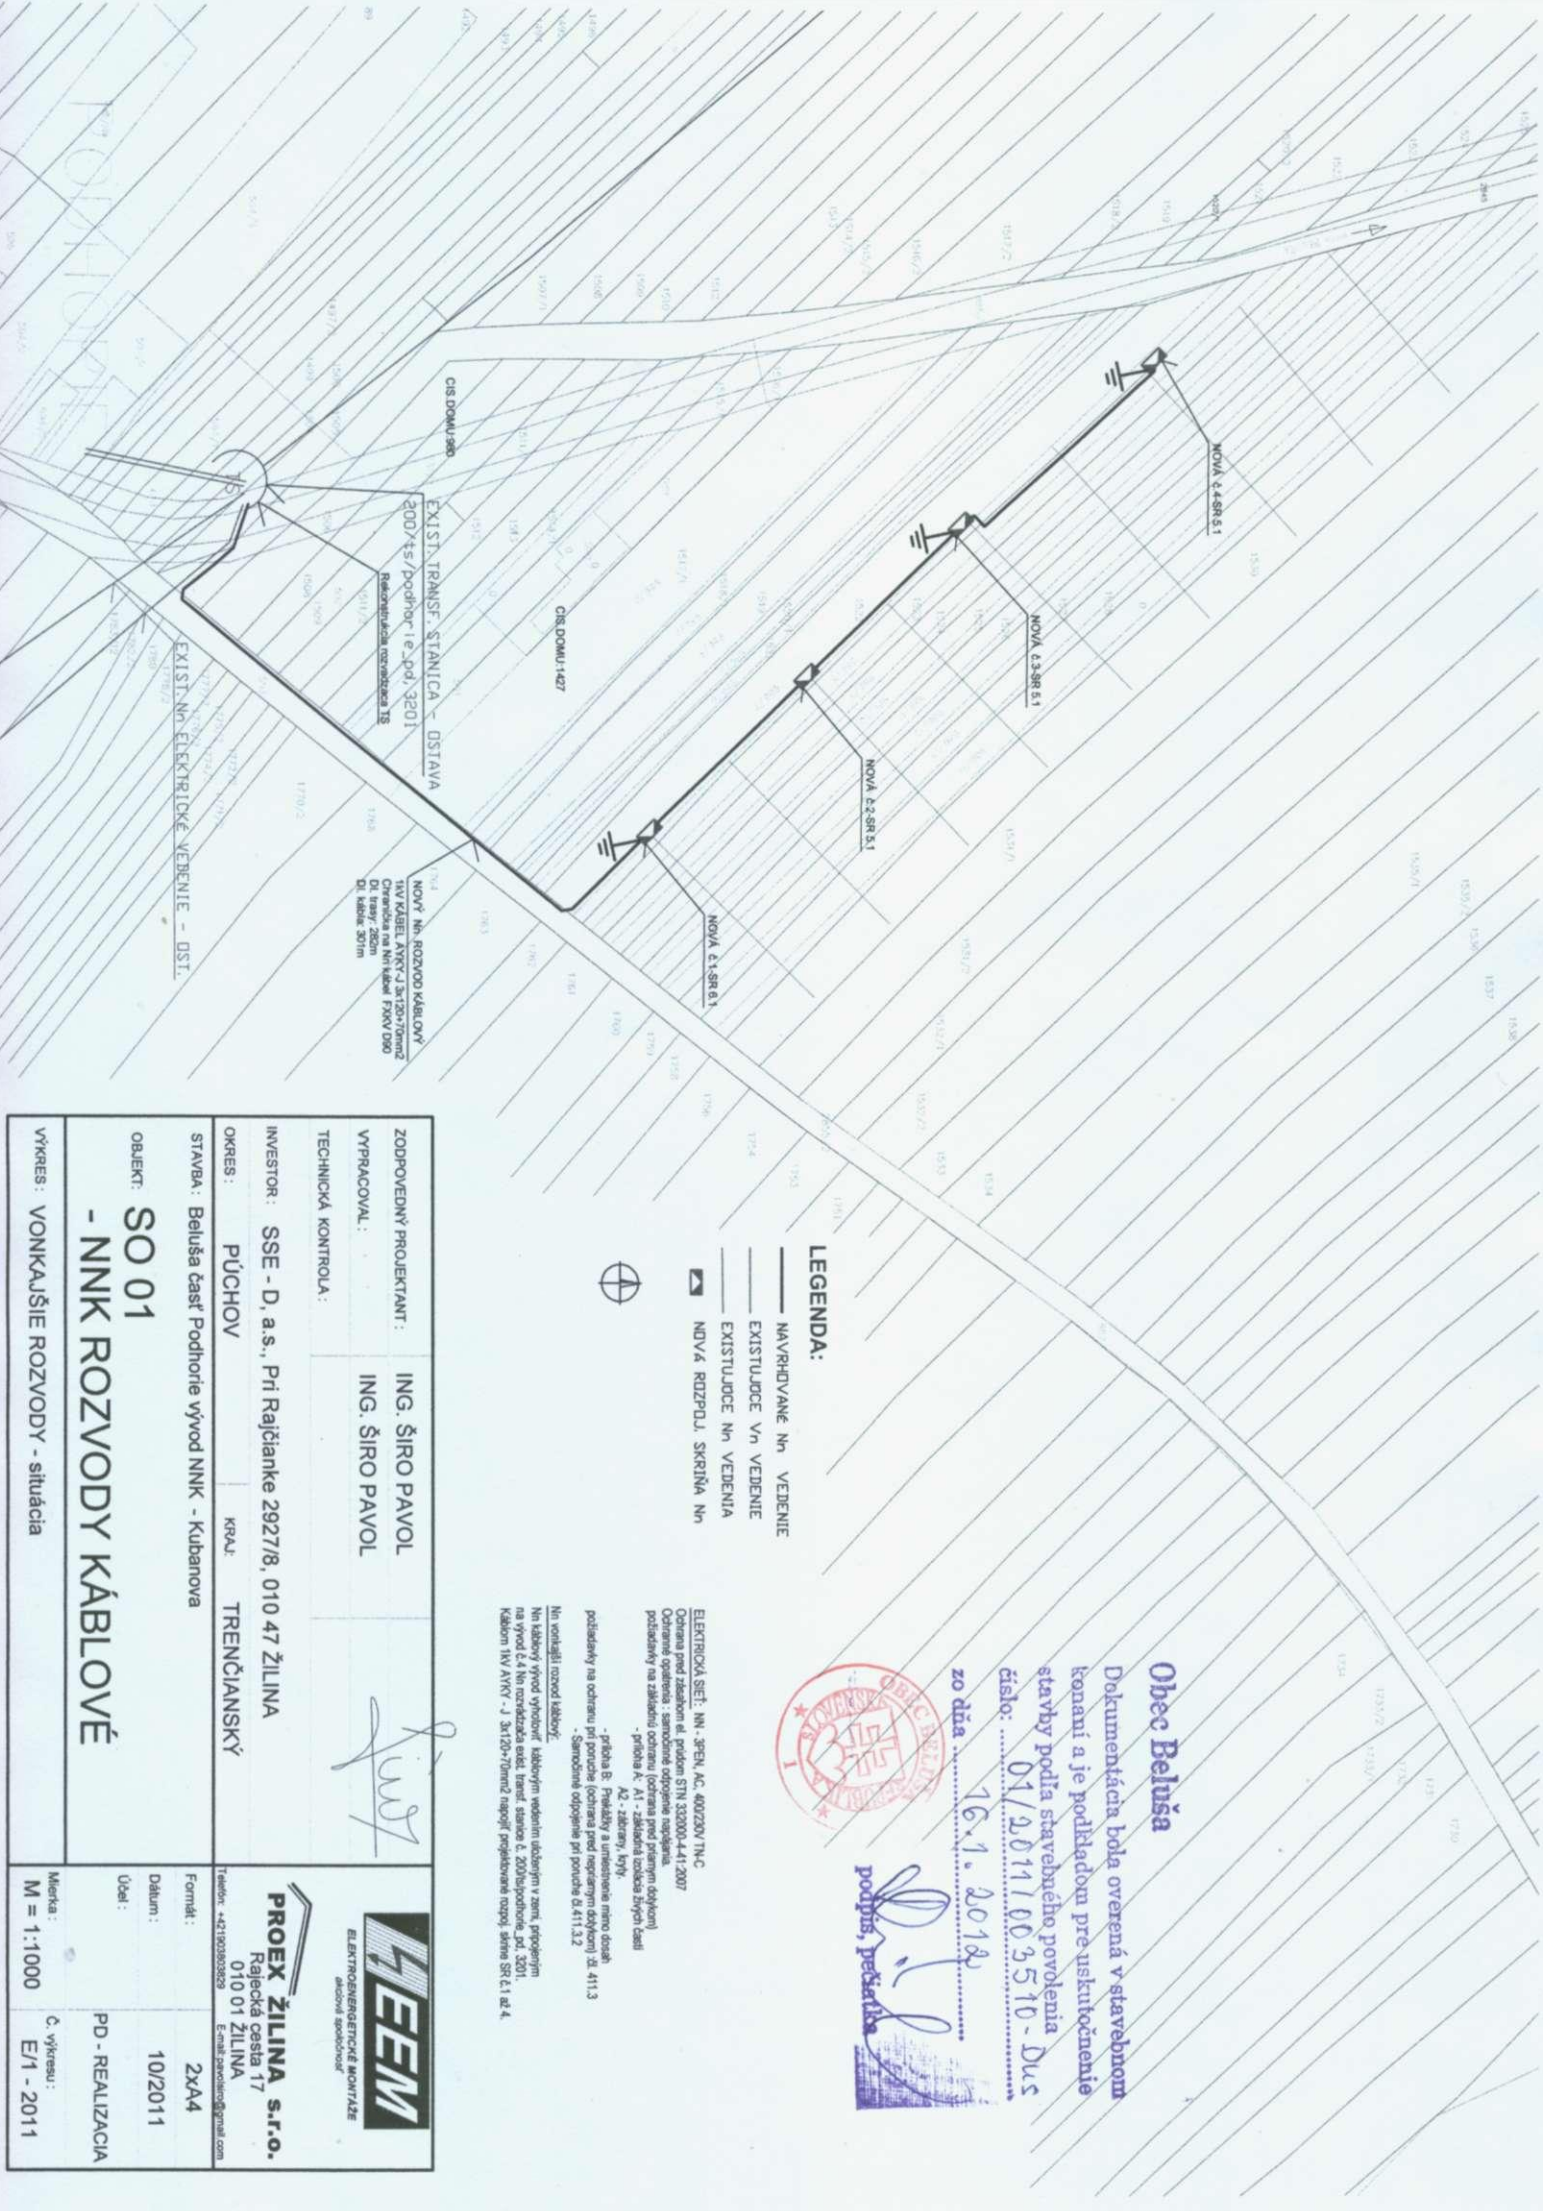

**LEGENDA:**

- NAVRHOVANÉ NN VEDENIE
- EXISTUJÚCE Vn VEDENIE
- EXISTUJÚCE NN VEDENIA
- NOVÁ ROZPOJ. SKRINIA NN



podpis: *[Signature]*

**Obec Beluša**  
 Dokumentácia bola overená v stavebnom  
 konaní a je podkladom pre uskutočnenie  
 stavby podľa stavebného povolenia  
 číslo: 01/2011/003510-Dus  
 zo dňa 16.1.2018

**ELEKTRICKÁ SEŤ: NN - SFEN, A.C. 400250V TN-C**  
 Ochrana pred zrážkou el. prúdom STN 332000-4-41:2007  
 Ochrana izolácia: samostatná odpojená izolácia.  
 podstatný na základnú ochranu (ochrana pred priamym dotykom)  
 - príbina K1 - základná izolácia živých častí  
 - príbina K2 - zábrany, brny  
 - príbina B - Prvky sú umiestnené mimo dosah  
 podstatný na ochranu pri poruche (ochrana pred nepriamym dotykom) Id: 411.3  
 - Samostatná odpojenie pri poruche d.411.3.2  
 Hn vonkajší rozvod káblov:  
 Hn tabuľky opod urýchľov. káblovým vedením uloženým v zemi, prepojením  
 na vývod k-4 hno montážna sieť. Lístok: stavba č. 2001/buďovňa č. 201.  
 Káblom NY NYKY - J 3x120+70mm² napojí projekčovanie napoj. skrinu SF č.1, at. 4.

ZODPOVEDNÝ PROJEKTANT:		ING. ŠIRO PAVOL	
VYPRACOVAL:		ING. ŠIRO PAVOL	
TECHNICKÁ KONTROLA:			
INVESTOR:	SSE - D, a.s., Pri Rajčianke 2927/8, 010 47 ŽILINA	KRAJ:	TREŇČANSKÝ
OKRES:	PÚCHOV	KRAJ:	TREŇČANSKÝ
STAVBA:	Beluša časť Podhorie vývod NNK - Kubanova		
OBJEKT:	SO 01		
<b>- NNK ROZVODY KÁBLOVÉ</b>			
VÝKRES:	VONKAJŠIE ROZVODY - situácia		
Mierka:	M = 1:1000	Č. výkresu:	E/1 - 2011
Formát:	2xA4	Dátum:	10/2011
Účel:			PD - REALIZÁCIA
 <b>PROEX ŽILINA s.r.o.</b> Raľecká cesta 17 010 01 ŽILINA Email: zavinova@gmail.com Telefon: +421903030303			