

Beluša – kanalizácia a ČOV, II. etapa

Dokumentácia pre územné rozhodnutie

LOKALITA 5 – UL. ŠTÚRA, KOMENSKÉHO, KRÍŽNA, FARSKÁ

november 2021

Lokalita 5 – ul. Štúra, Komenského, Krížna, Farská



Lokalita 5 – ul. Štúra, Komenského, Krížna, Farská

■ Lokalita 5 – ul. Štúra, Komenského, Farská

■ Stoka AA 2

- Umiestnená v miestnej komunikácii
- Na ul. Farská správca vodného toku požaduje:
 - » Stoku uložiť mimo ochranné pásmo vodného toku.
 - » Vybudovať bezvýkopovou technológiou združené zaústenia kanalizačných prípojk (spoločné pre 2 domy), ktoré budú krížiť vodný tok (potok Beluša) – vľavo pri pohľadu po smere toku vody v potoku.

■ Stoka AA 2-0

- Z prevažnej časti je stoka umiestnená v miestnej komunikácii, z časti v zelených plochách.

■ Stoka AA 2-2

- V celej dĺžke umiestnená v miestnej komunikácii

■ Stoka AA 2-2.1

- V celej dĺžke umiestnená v miestnej komunikácii

Lokalita 5 – ul. Štúra, Komenského, Krížna, Farská

■ Lokalita 5 – ul. Štúra, Komenského, Farská

■ Stoka AA 2-1.1

- V celej dĺžke umiestnená v miestnej komunikácii
- Správca vodného toku požaduje:
 - » Stoku uložiť mimo ochranné pásmo vodného toku.
- V súbehu so stokou je uložený výtlak odpadových vôd AA 2-1t

■ Lokalita 5 – ul. Krížna

■ Stoka AA 2-1

- Zaústená do čerpacej stanice odpadových vôd ČSOV 3 BE
- V celej dĺžke umiestnená v miestnej komunikácii


Lokalita 5 – ul. Štúra

LEGENDA - navrhovaný stav


- | | |
|---|------------------------------------|
|  | SPLAŠKOVÁ KANALIZÁCIA - GRAVITÁCIA |
|  | SPLAŠKOVÁ KANALIZÁCIA - VÝTLAK OV |
|  | PRIPOJKA VODY K ČSOV |
|  | PRIPOJKA NN K ČSOV |
|  | RUŠENÁ JEDNOTNÁ KANALIZÁCIA |
|  | ČERPACIA STANICA OV |

LEGENDA - ostatné

- | | |
|---|--------------------------------------|
|  | OCHRANNÉ PÁSMO VODNÉHO TOKU |
|  | OCHRANNÉ PÁSMO CESTY I., III. TRIEDY |
|  | OCHRANNÉ PÁSMO DIAľNICE |
|  | OCHRANNÉ PÁSMO TRATE ŽSR |
|  | OCHRANNÉ PÁSMO PLYNOVODU VTL |
|  | OCHRANNÉ PÁSMO VEDENIA VN A VVN |
|  | OCHRANNÉ PÁSMO CHVO STRÁŽOVSKÉ VRCHY |
|  | HRANICA KATASTRÁLNEHO ÚZEMIA |

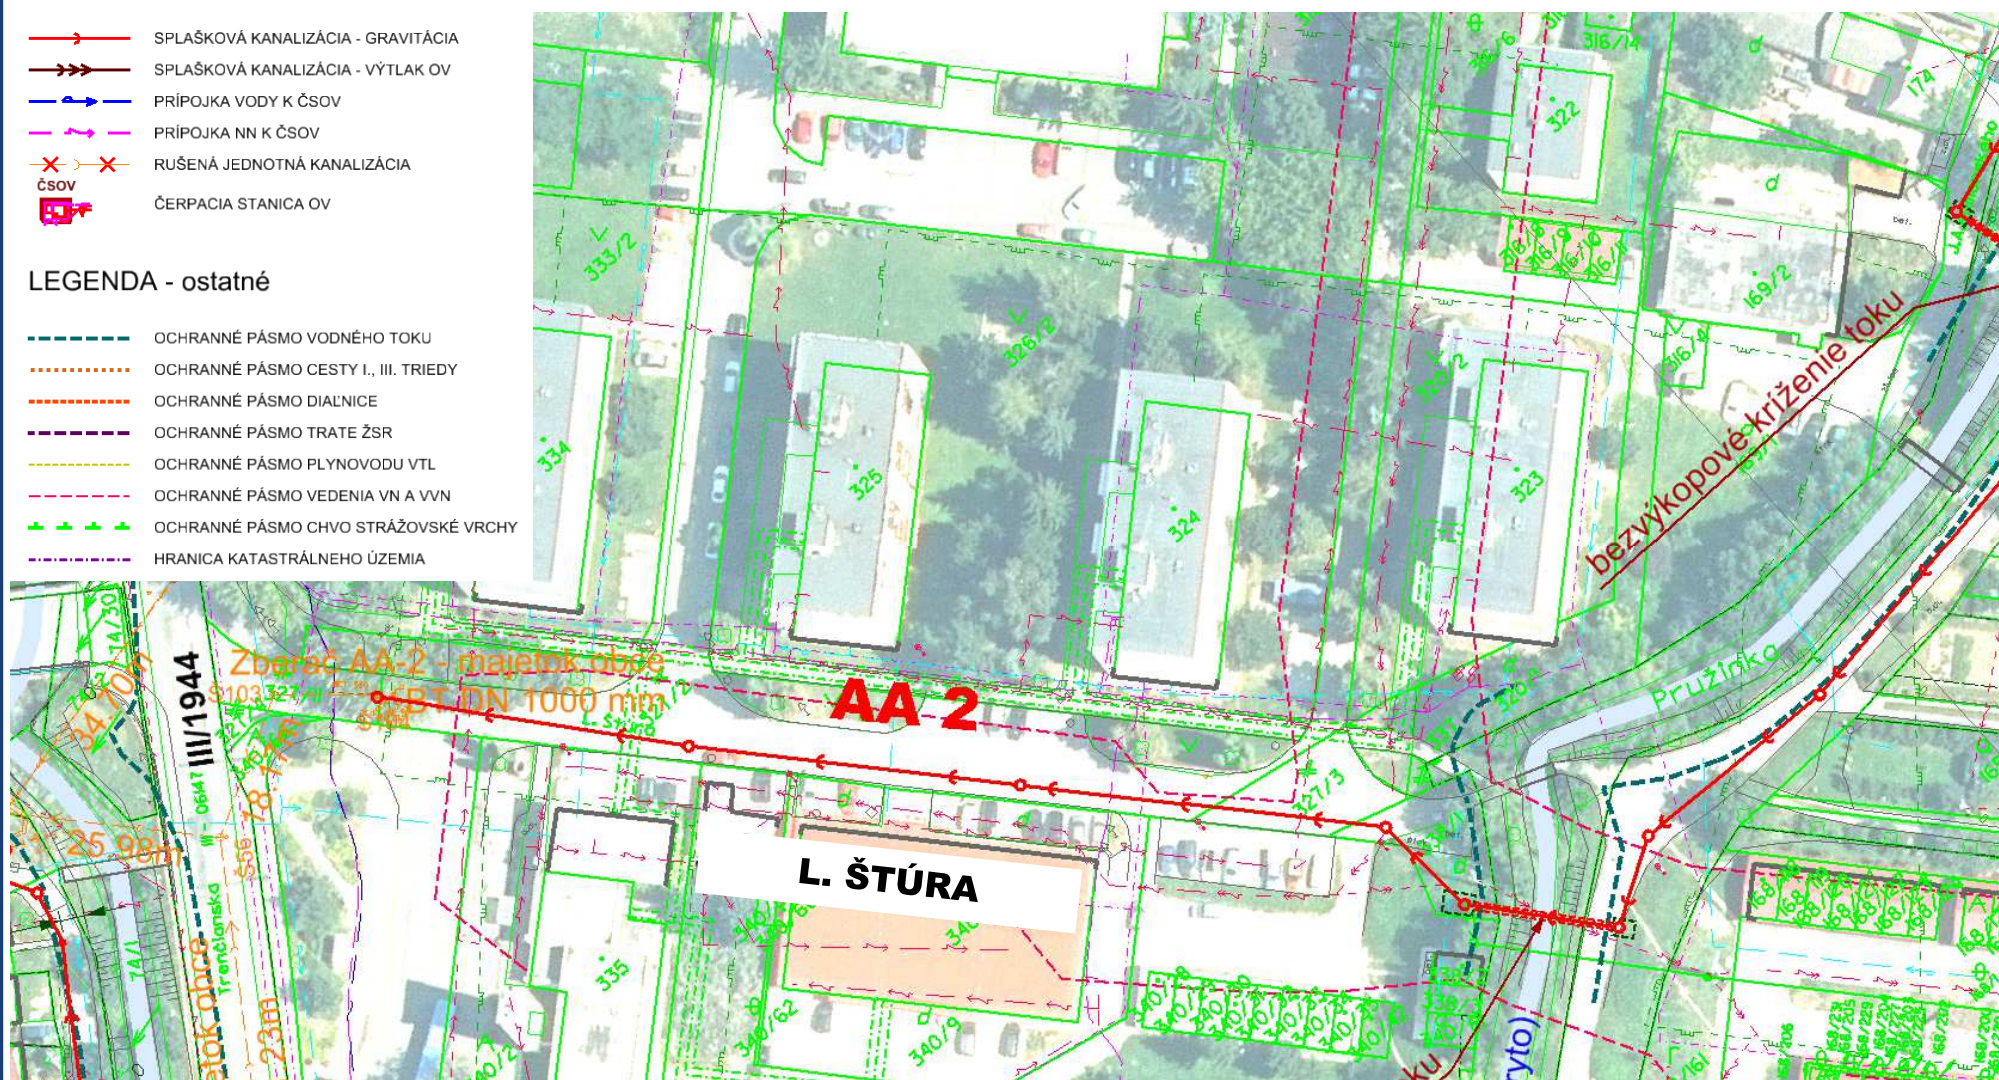


Lokalita 5 – ul. J. A. Komenského

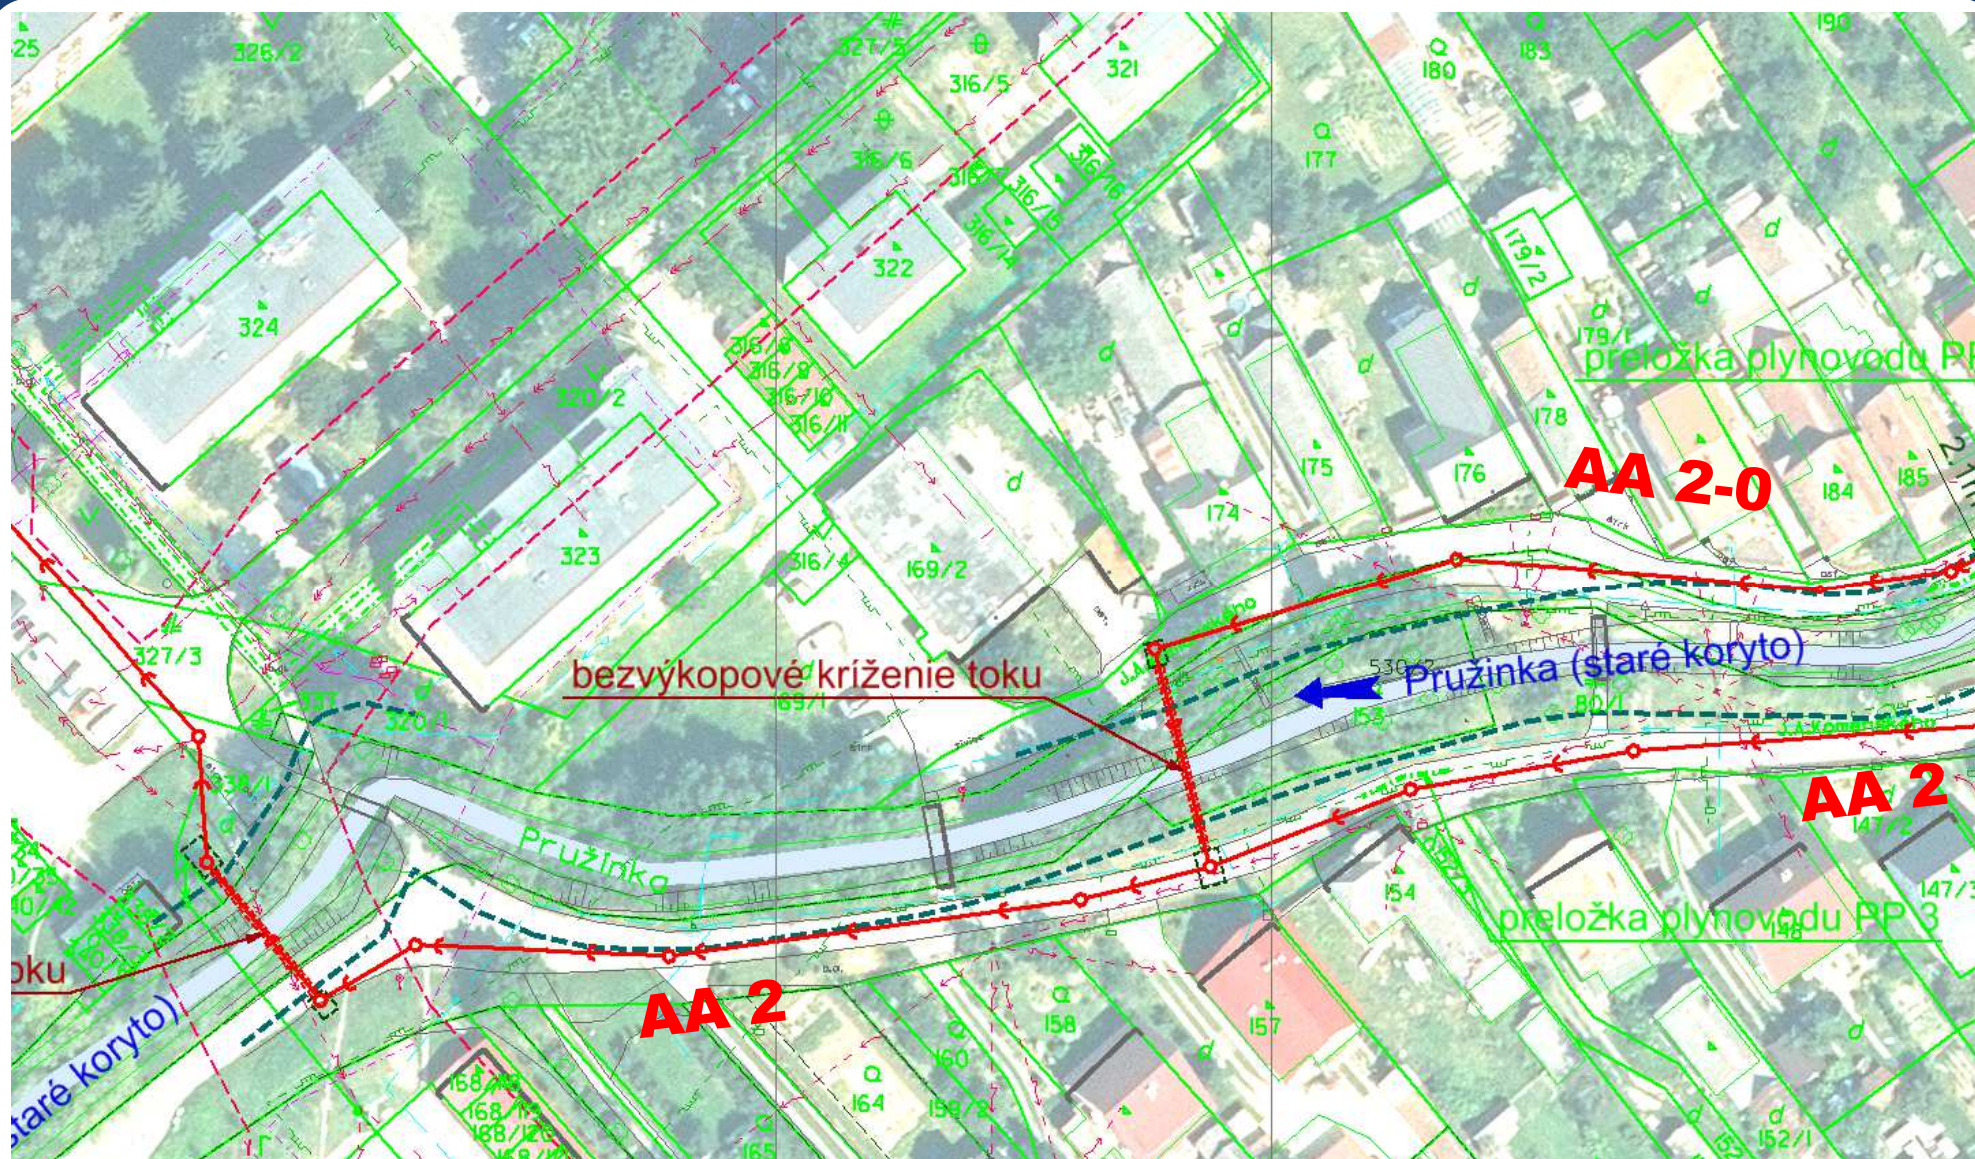


Lokalita 5 – ul. J. A. Komenského




Lokalita 5 – ul. J. A. Komenského, Farská

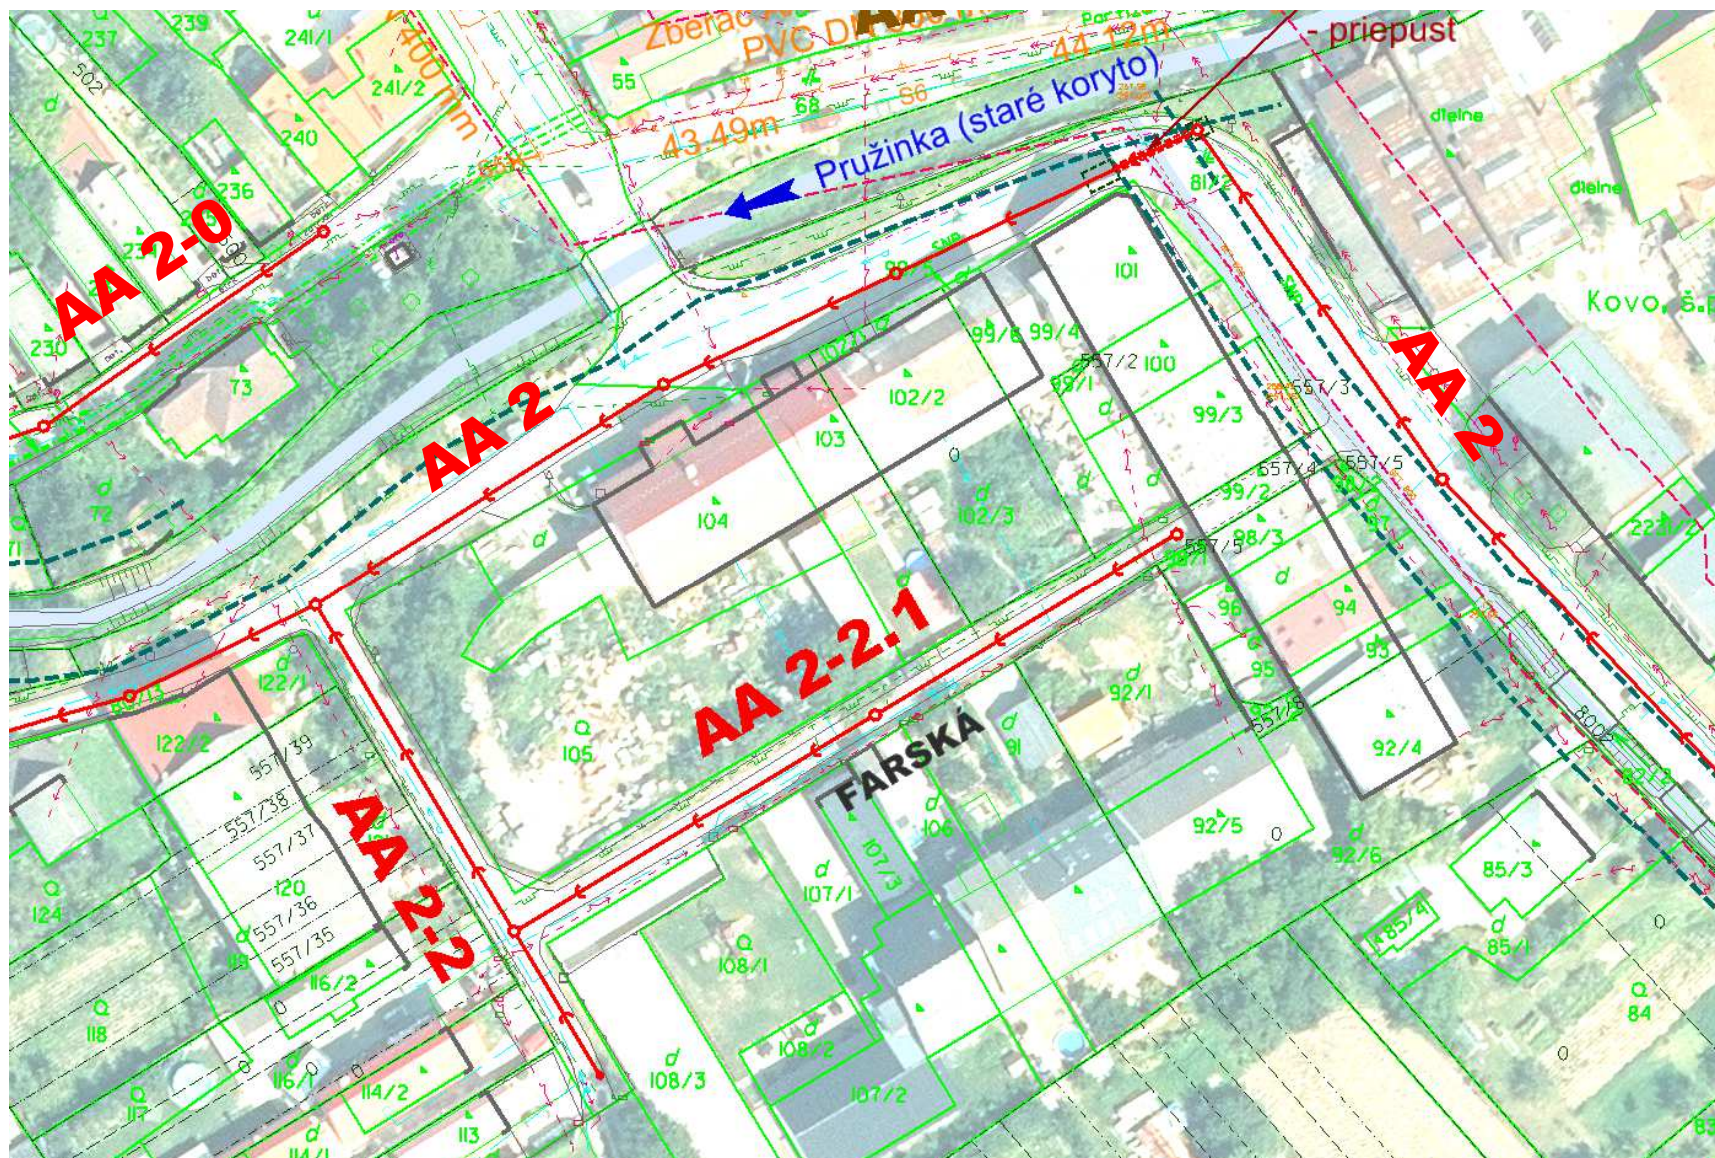


Lokalita 5 – ul. Farská

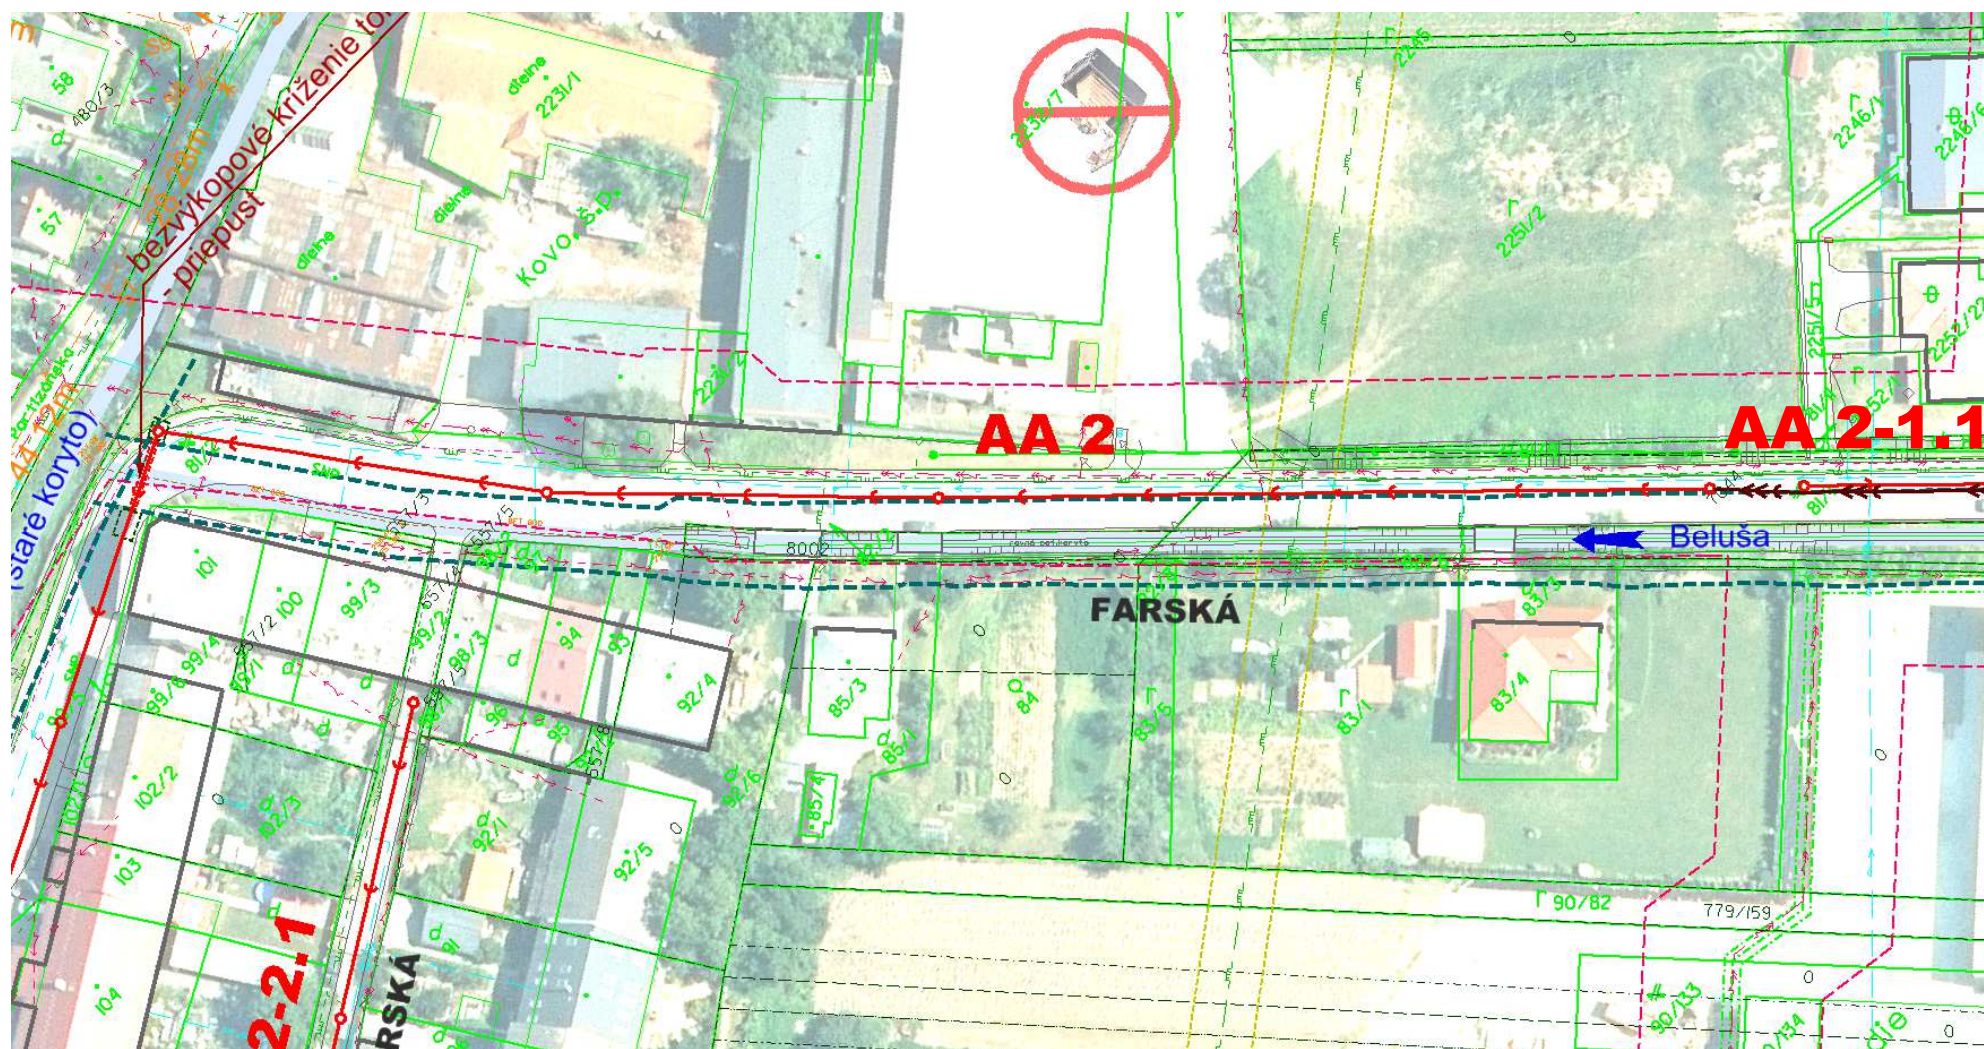


Lokalita 5 – ul. Farská

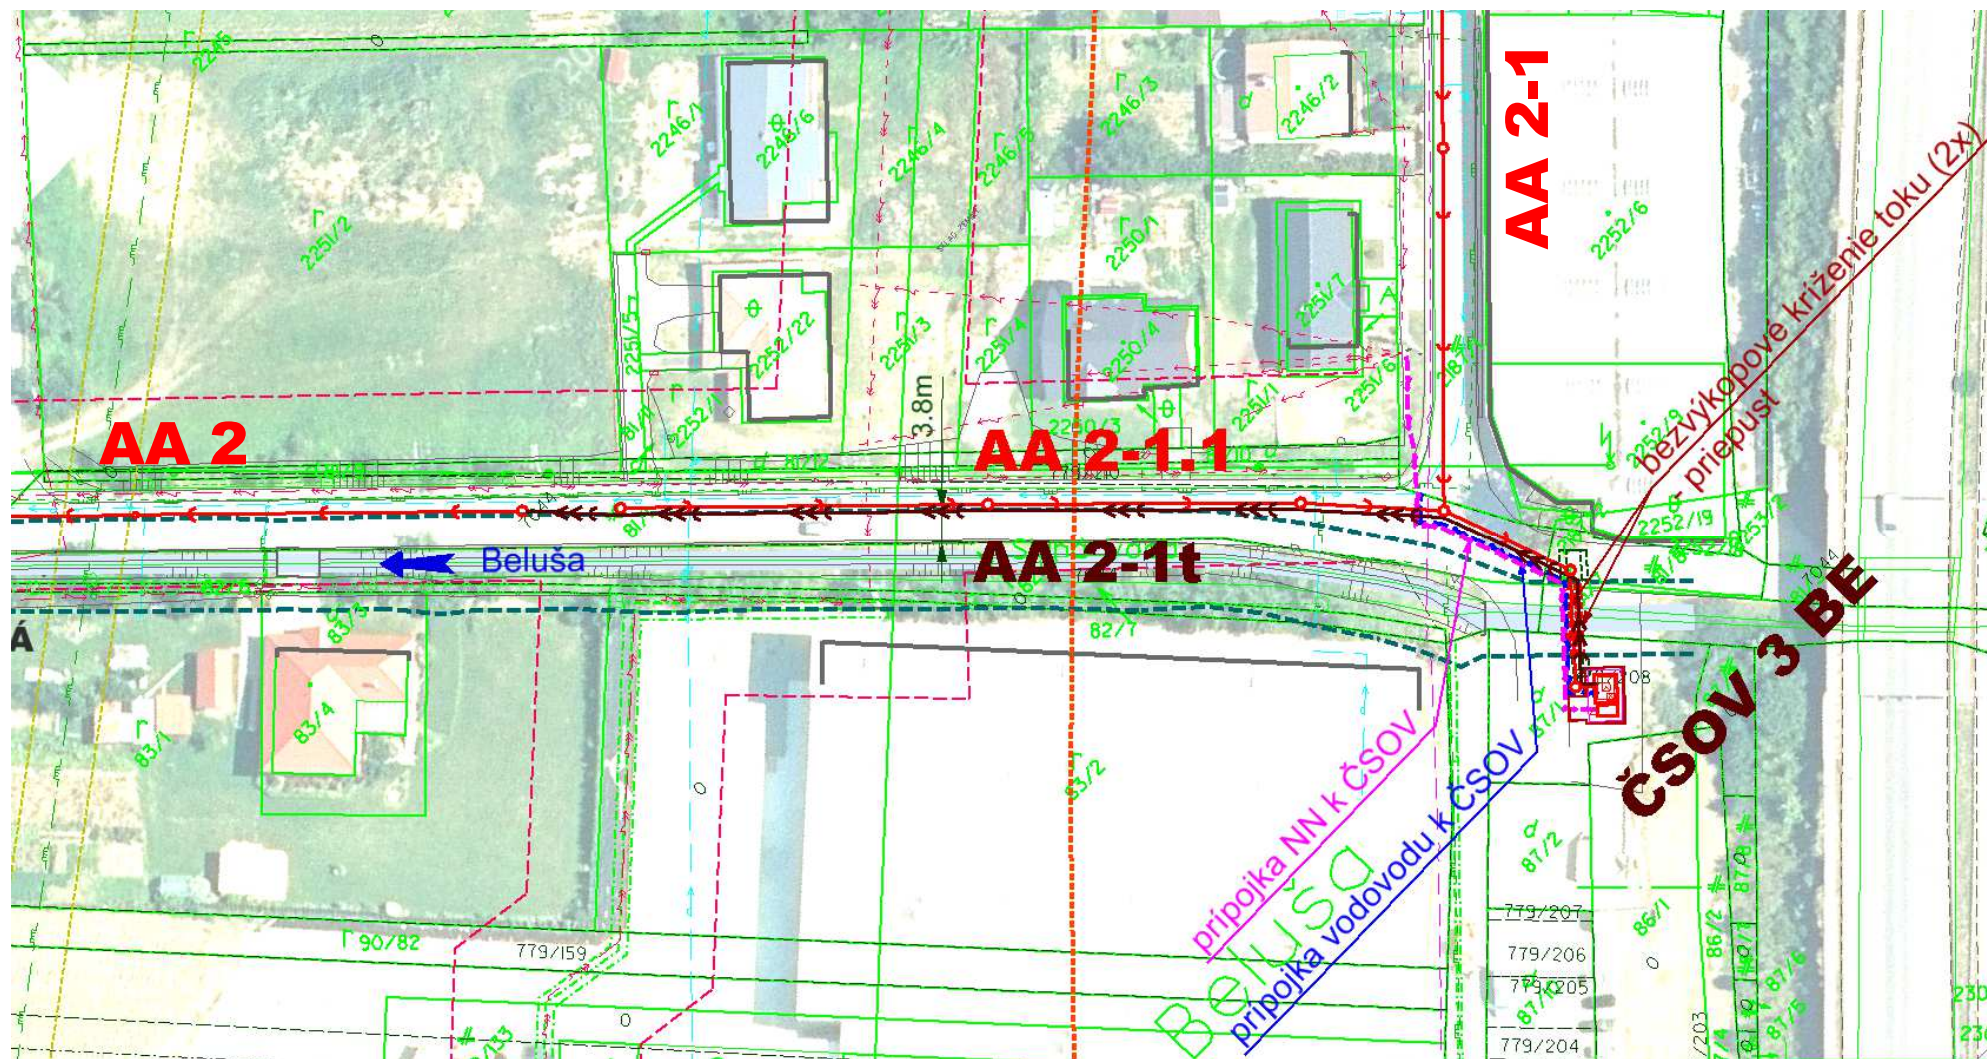


Lokalita 5 – ul. Krížna

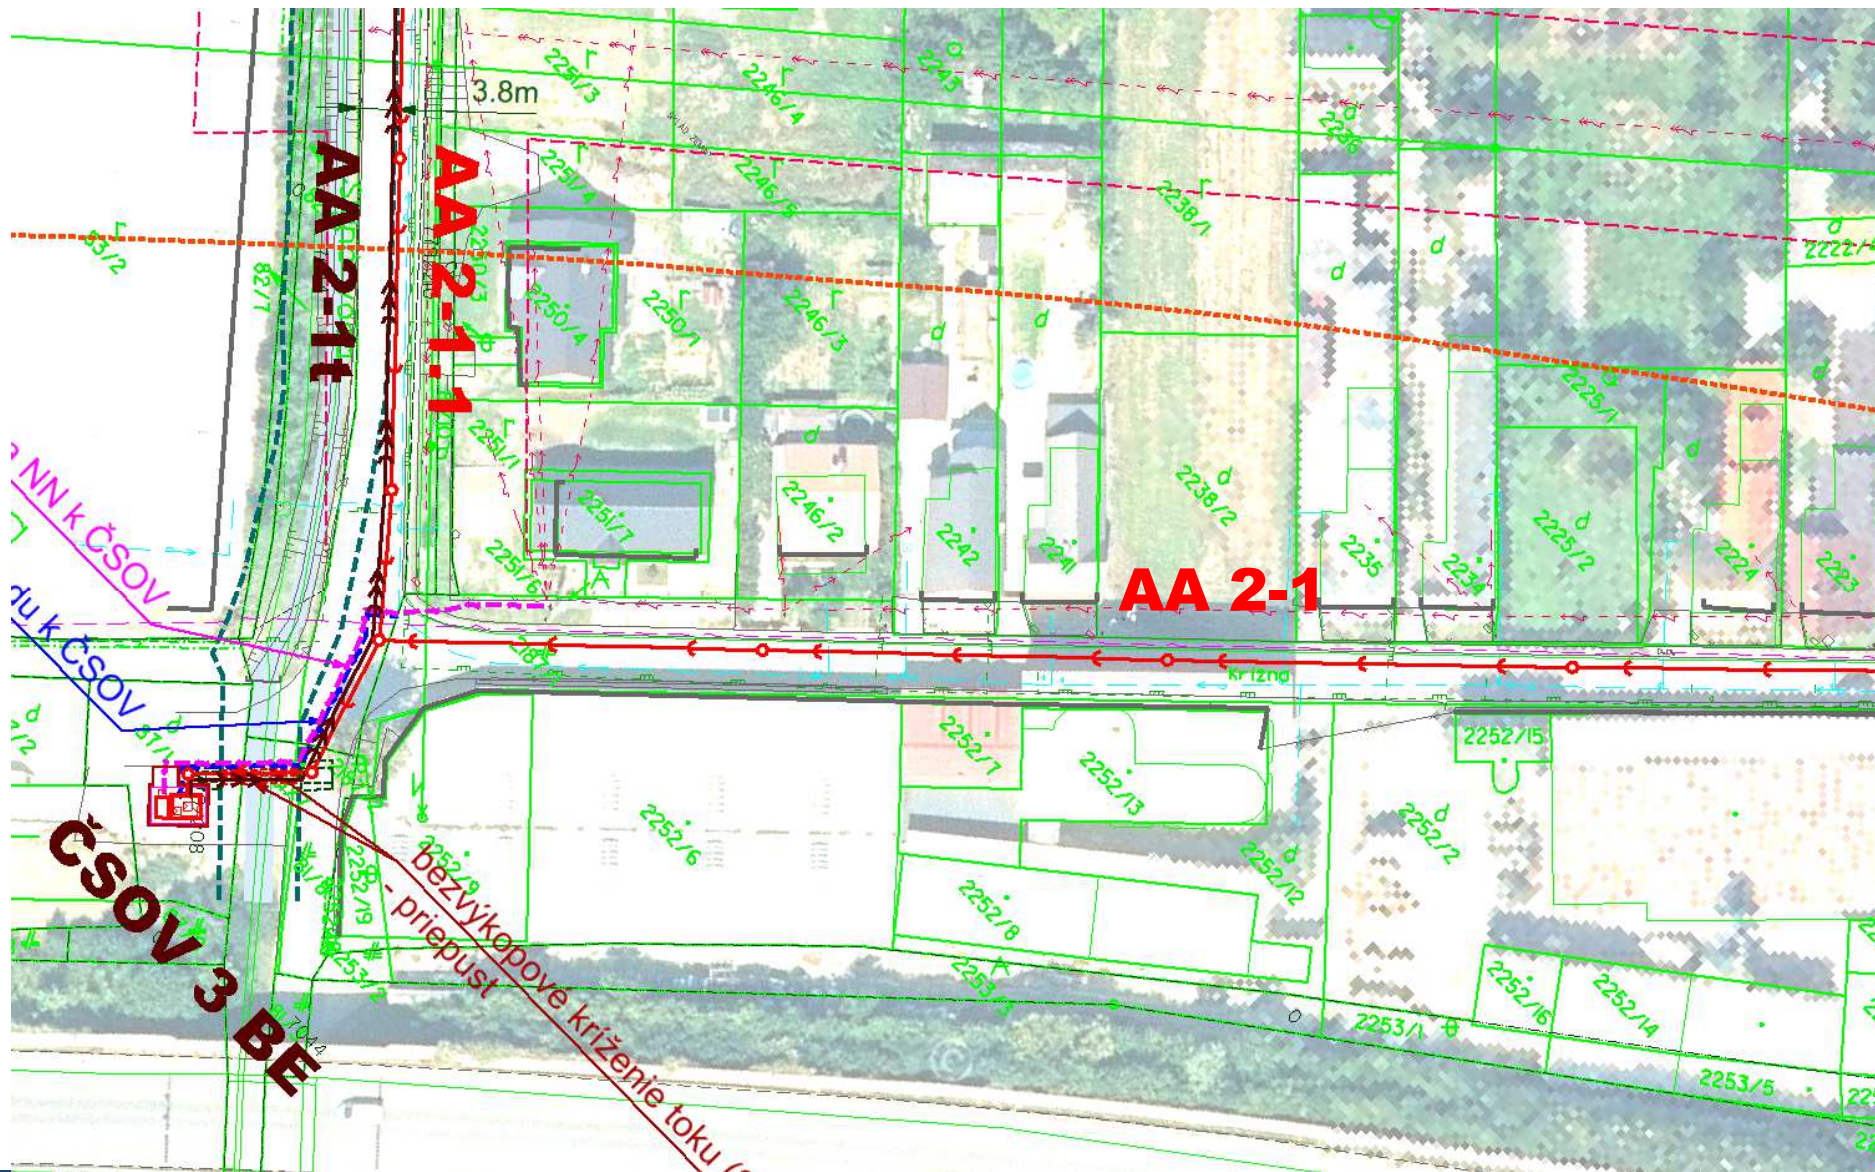

Lokalita 5 – ul. Krížna

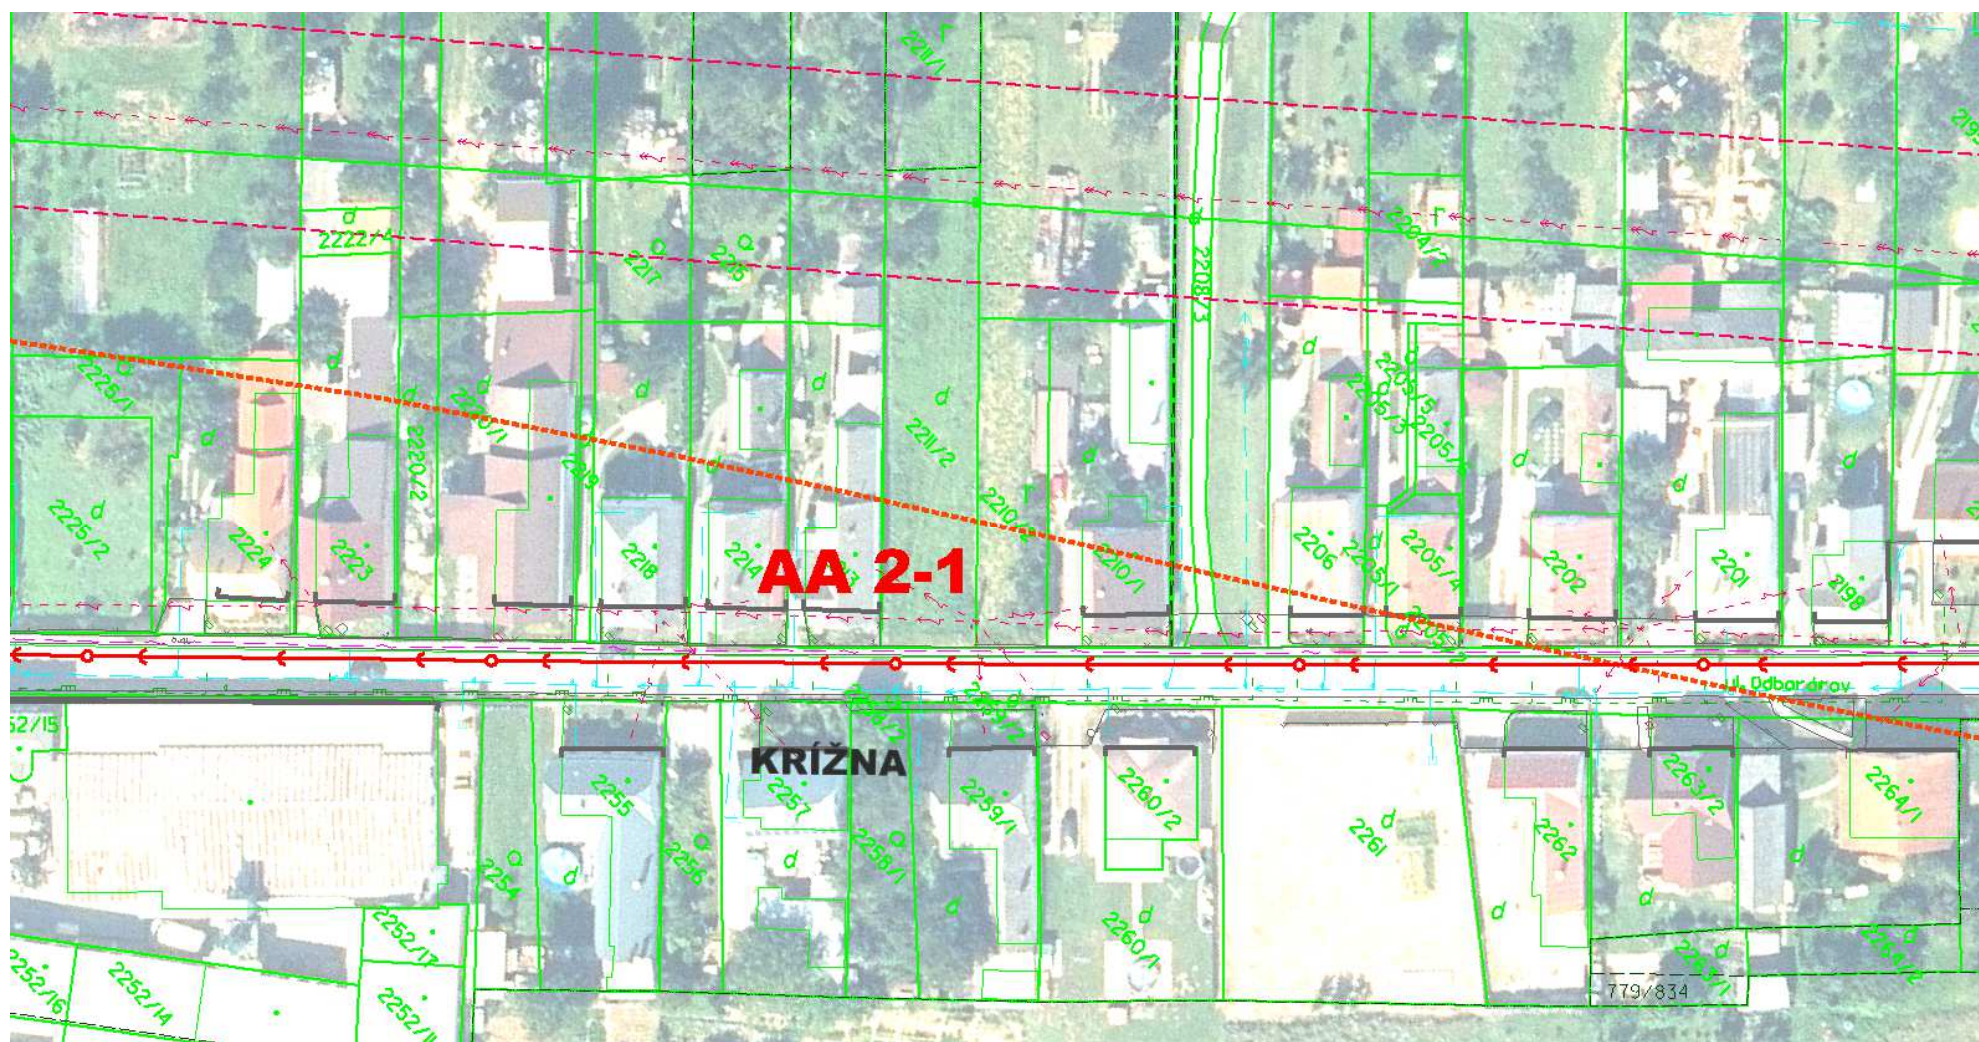

Lokalita 5 – ul. Krížna

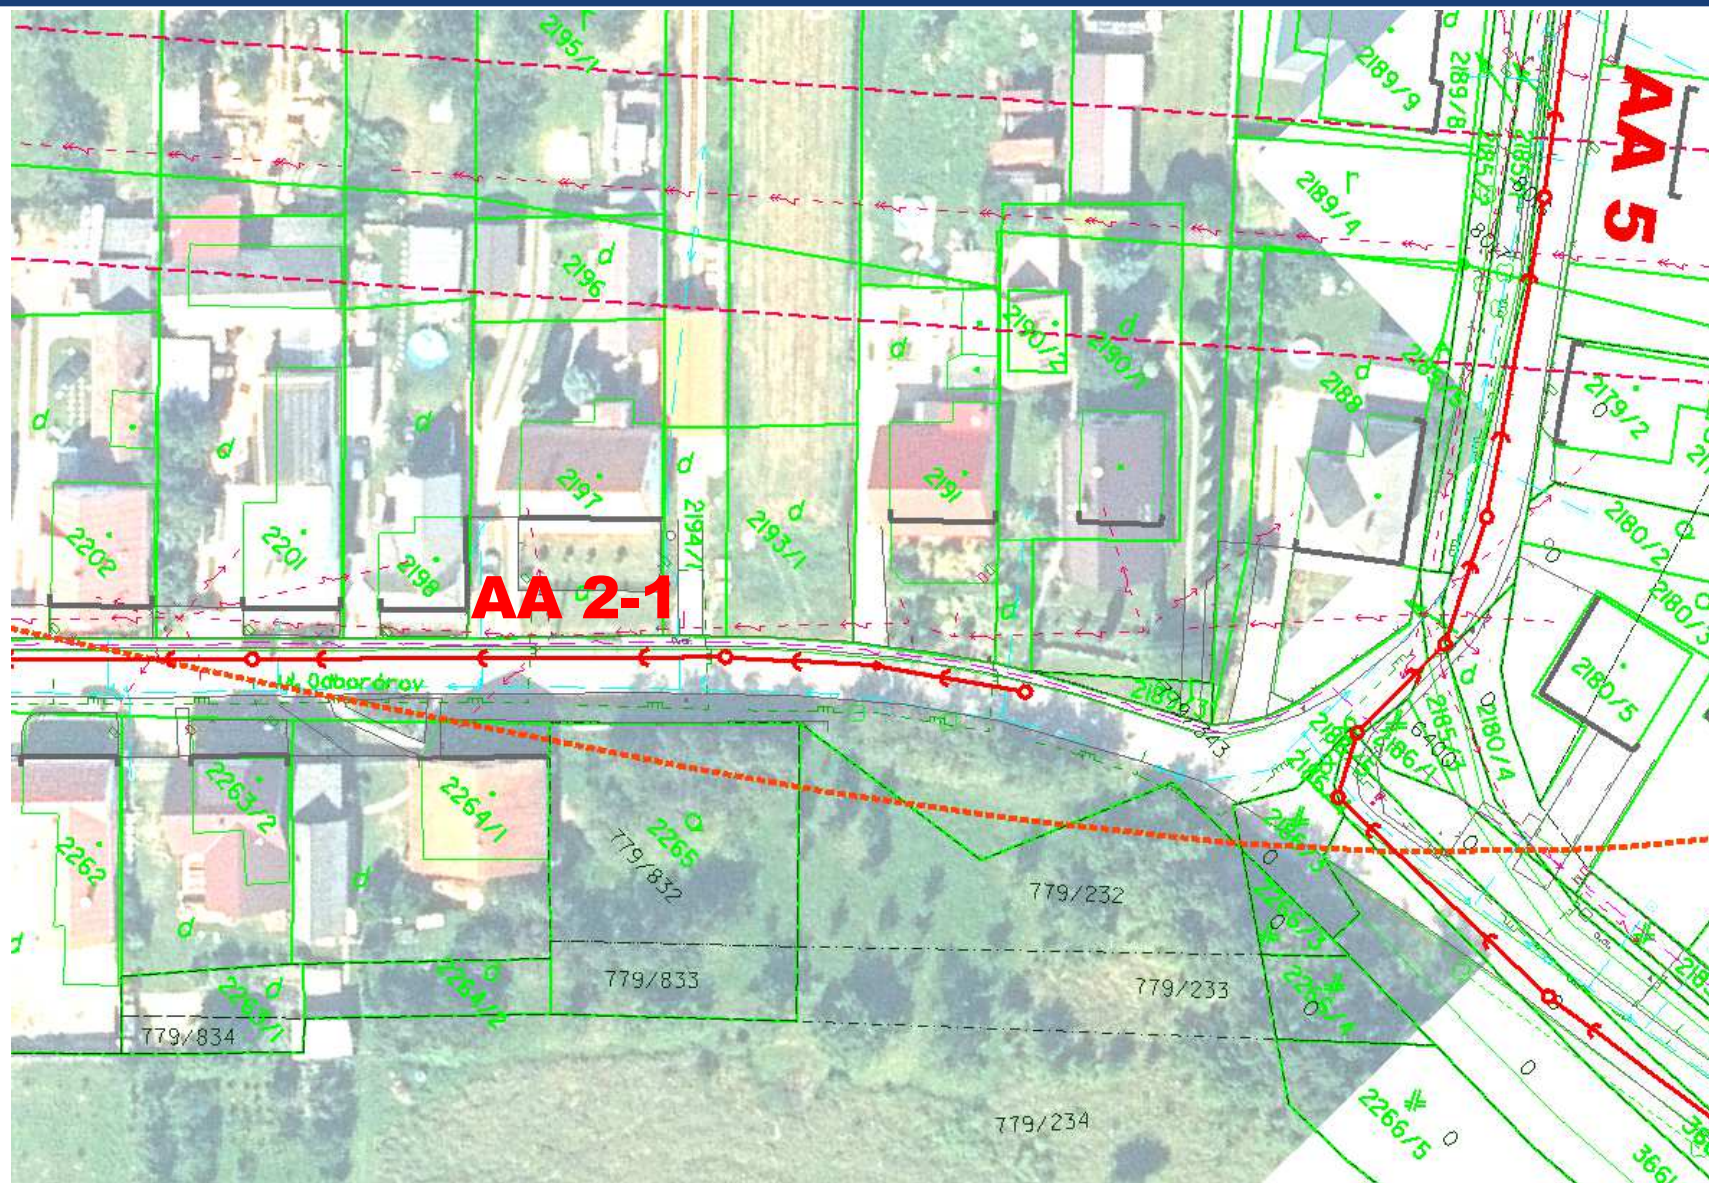

Lokalita 5 – ul. Farská – čerpacia stanica odpadových vôd ČSOV 3 BE

■ Čerpacia stanica odpadových vôd ČSOV 3 BE

- Podzemná železobetónová nádrž pre umiestnenie technológie
- Pri nádrži bude umiestnený nadzemný prevádzkový objekt (2,4x1,4 m) pre technologický rozvádzač
- ČSOV bude oplotená

Príklad riešenia ČSOV



Vnútro ČSOV

