

Beluša – kanalizácia a ČOV, II. etapa


Dokumentácia pre územné rozhodnutie

LOKALITA 6 – UL. KPT. NÁLEPKU



november 2021

Lokalita 6 – ul. Kpt. Nálepku

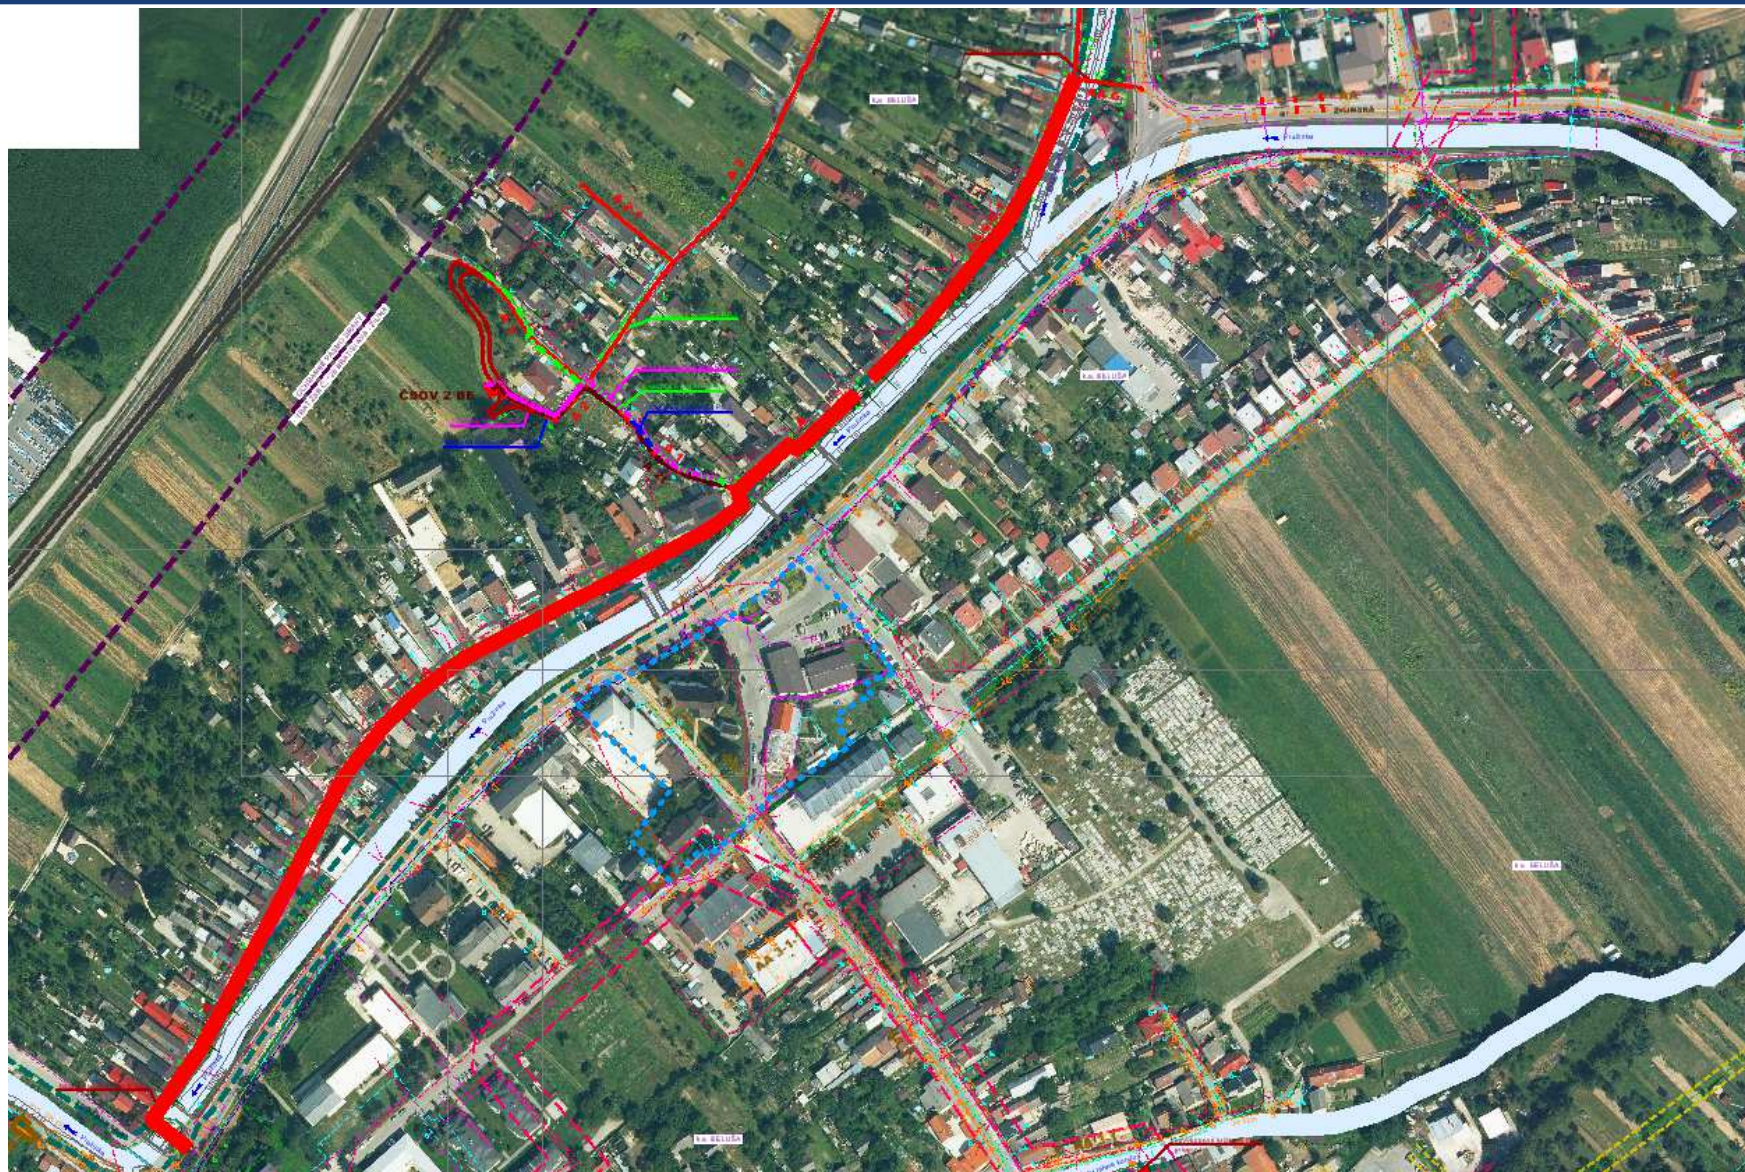

Lokalita 6 – ul. Kpt. Nálepku

■ Lokalita 6 – ul. Kpt. Nálepku


■ Stoka A

- Stoka je napojená na jestv. kanalizáciu na ul. L. Štúra a nasledovne kríži bezvýkopovou technológiou vodný tok
- Na ul. Kpt. Nálepku je stoka uložená v miestnej komunikácii


■ Stoka AA 6-0.1

- Stoka uložená v celej dĺžke v miestnej komunikácii


Lokalita 6 – ul. Kpt. Nálepku

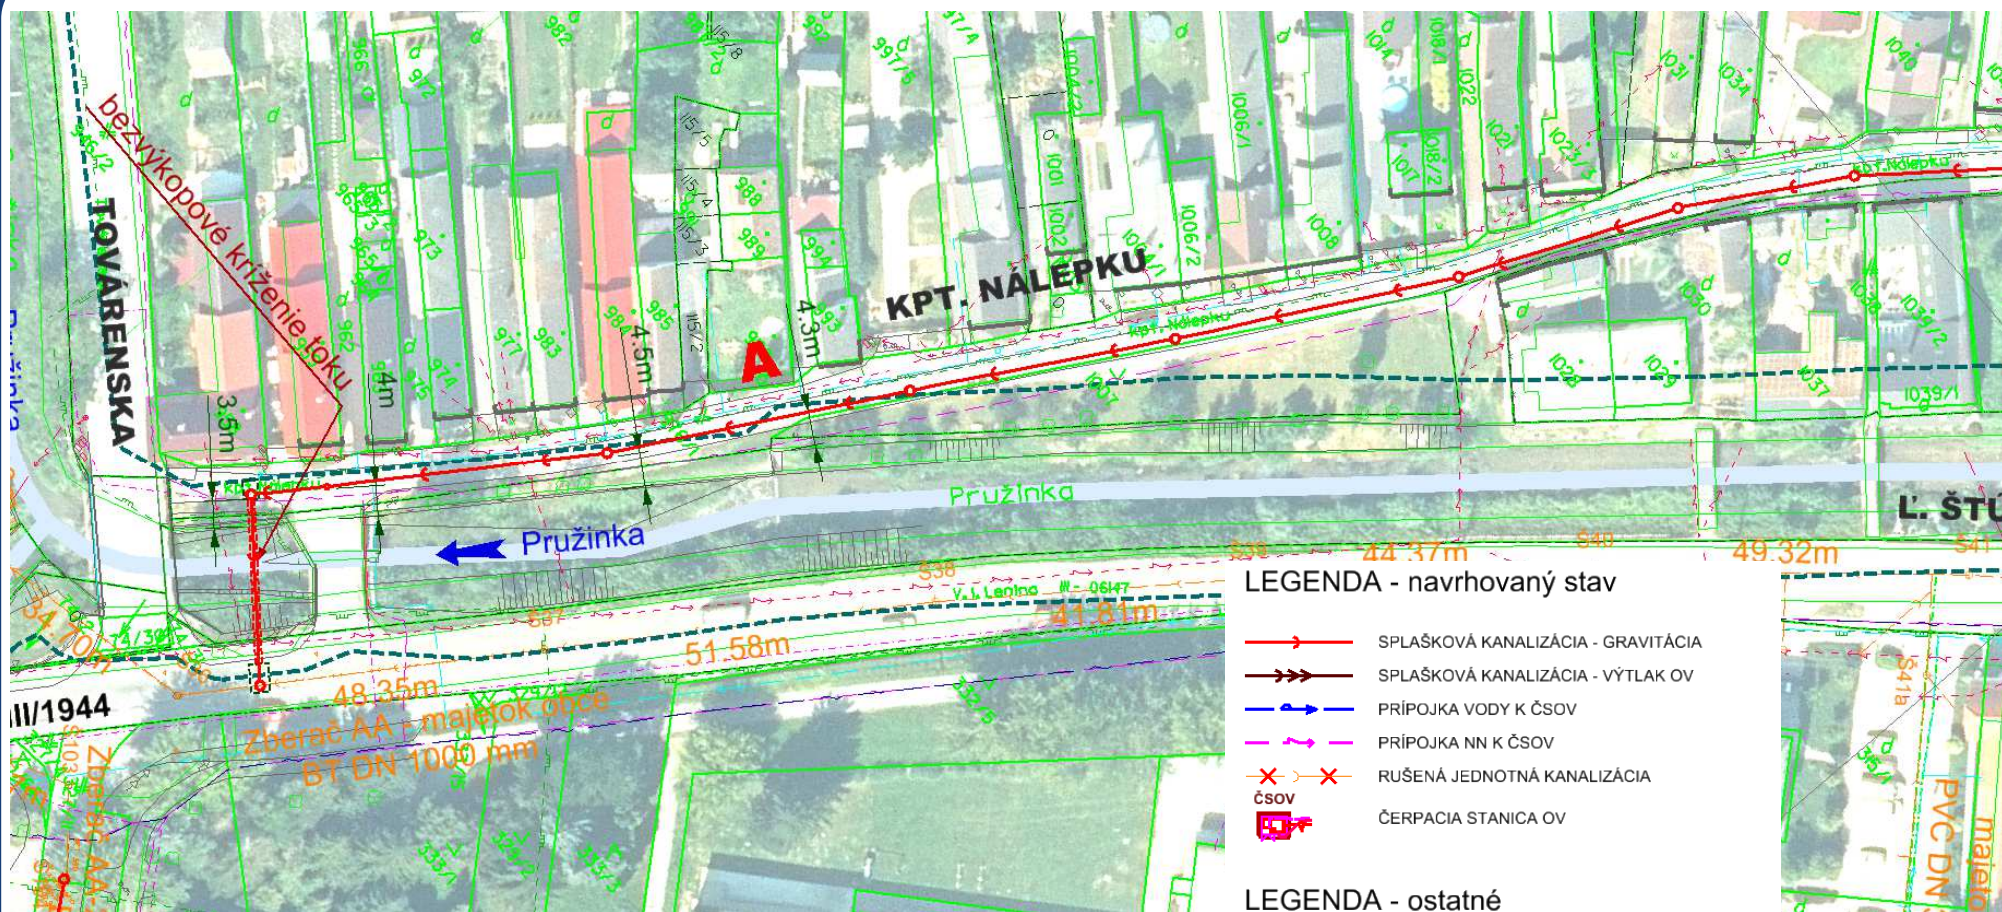

Lokalita 6 – ul. Kpt. Nálepku

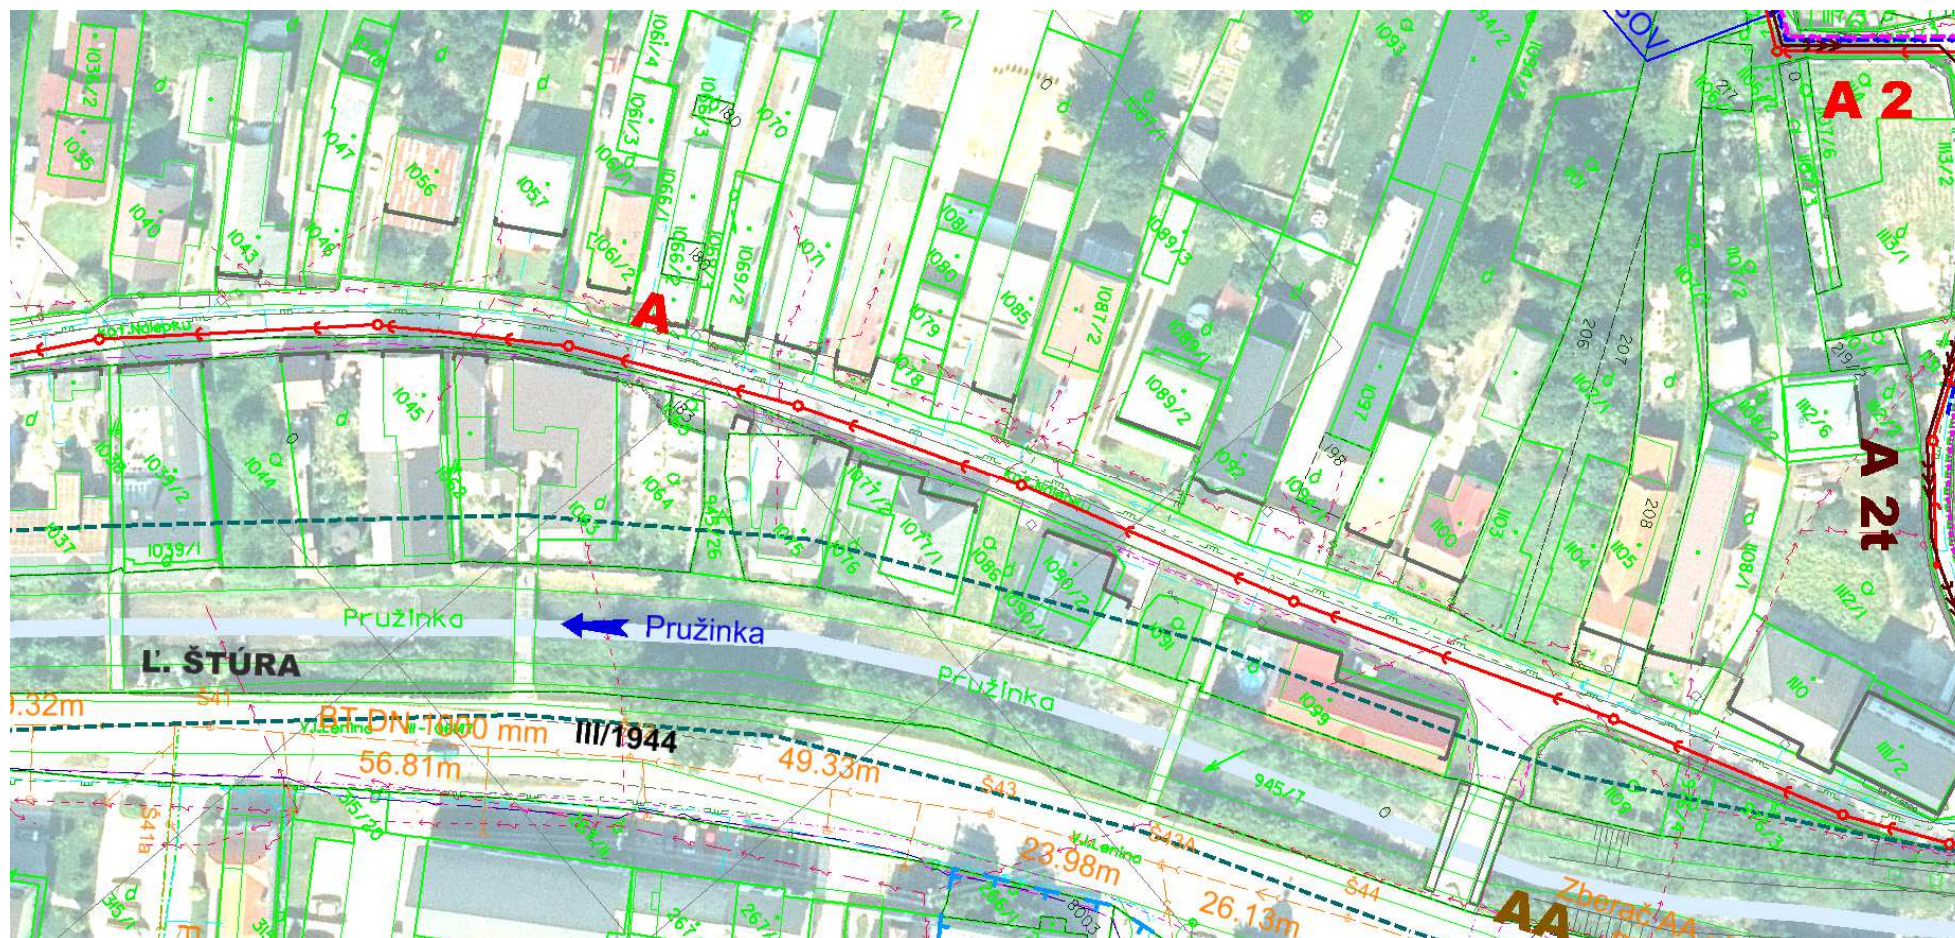

Lokalita 6 – ul. Kpt. Nálepku

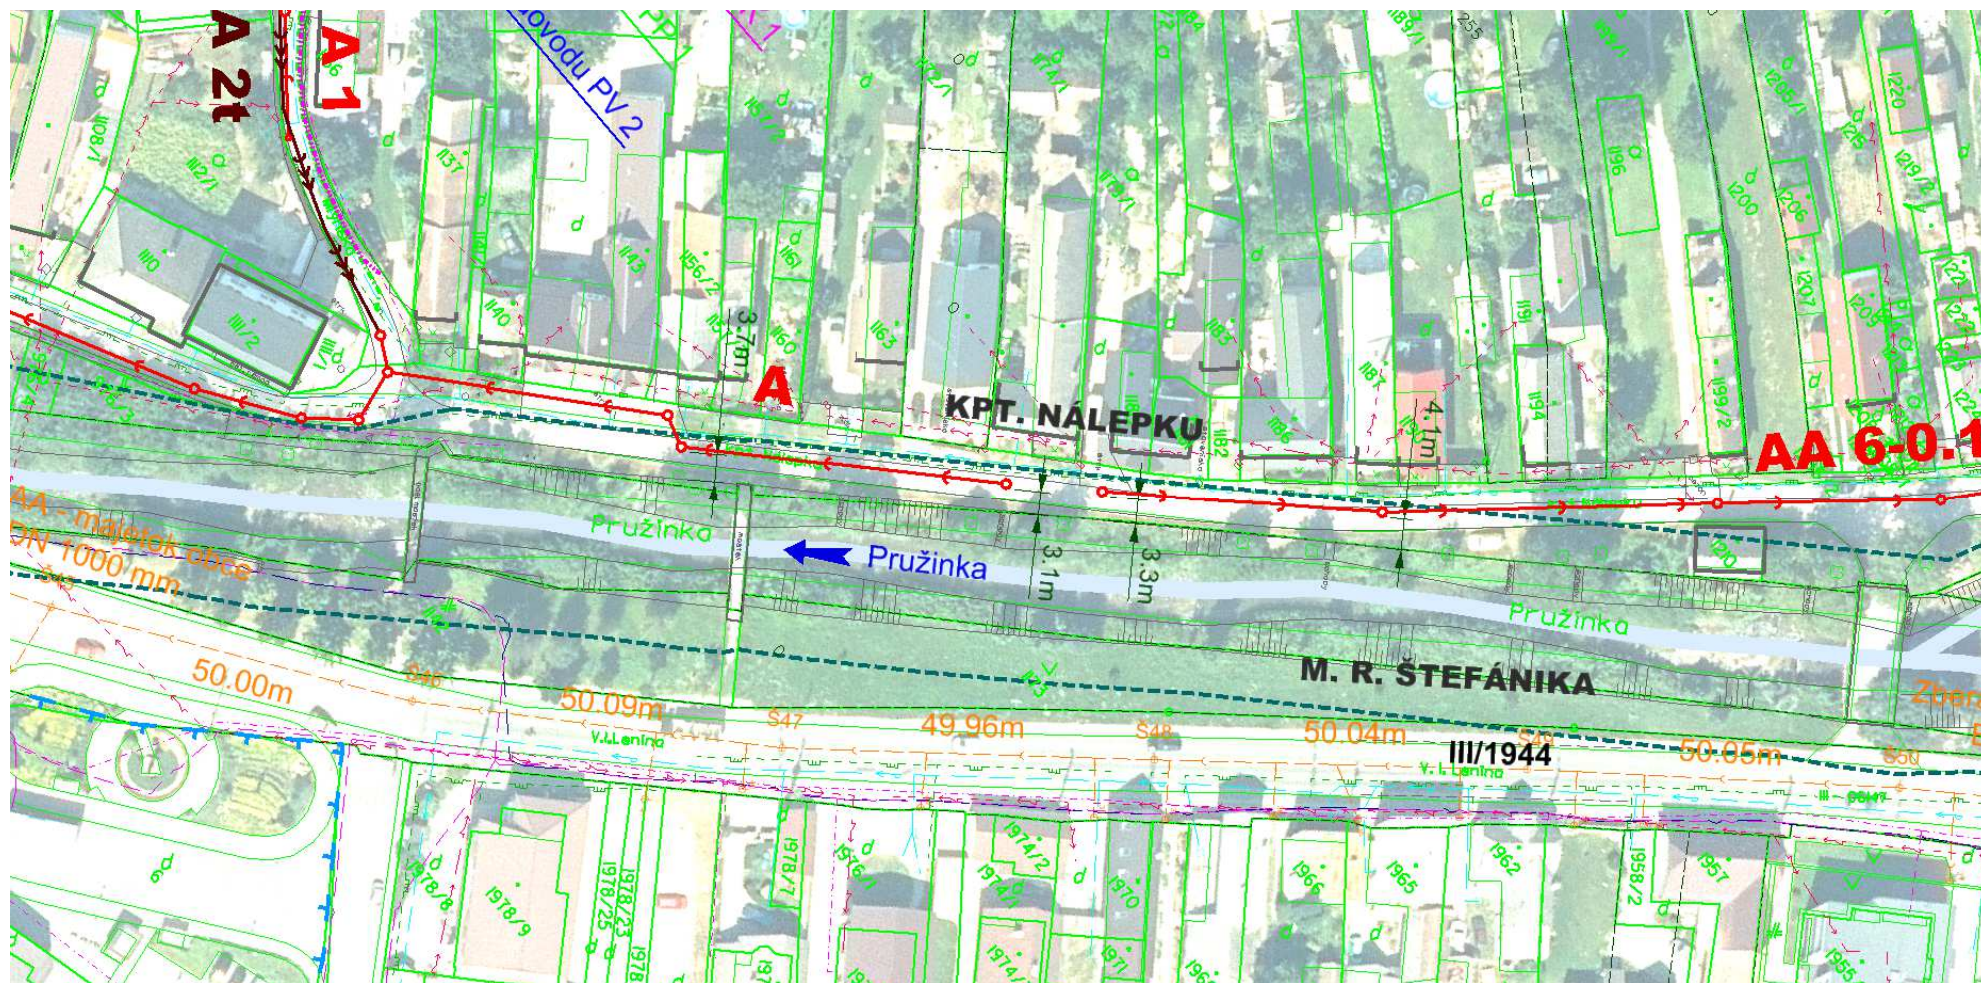

Lokalita 6 – ul. Kpt. Nálepku

