


Beluša – kanalizácia a ČOV, II. etapa

Dokumentácia pre územné rozhodnutie

LOKALITA 12 – BELUŠSKÉ SLATINY, UL. SLATINSKÁ

november 2021

Lokalita 12 – Belužské Slatiny, ul. Slatinská

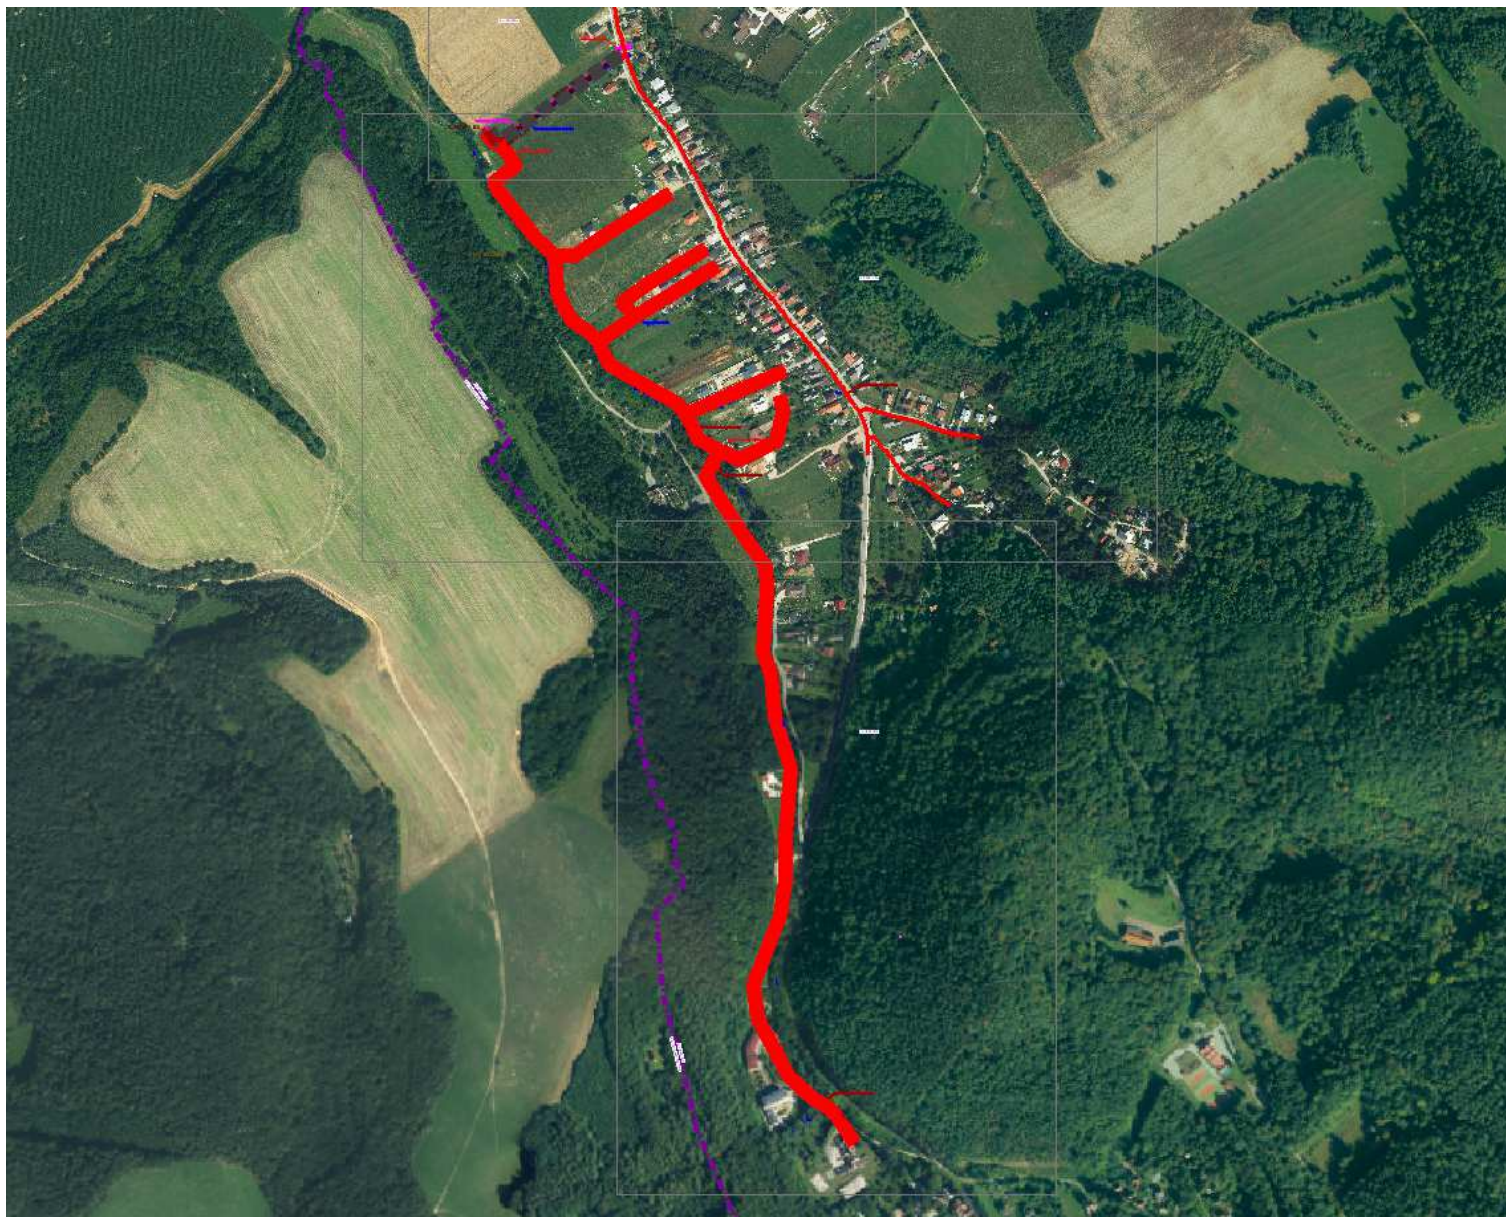

Lokalita 12 – Belušské Slatiny, ul. Slatinská

■ Stoka AA 1-5.3.1

- Zaústená do čerpacej stanice odpadových vôd ČSOV 1 BS
- Stoka je situovaná:
 - » do nezastavaných plôch pozdĺž pravého brehu Slatinského potoka (v úseku od čerpacej stanice ČSOV 1 BS po sútok s Čerenovom potokom) tak, aby bolo možné gravitačne odkanalizovať celé územie juhozápadne pod ul. Slatinskou.
 - » do nezastavaných plôch pozdĺž ľavého brehu Slatinského potoka až po odbočku miestnej komunikácie do Belušských Slatín. Stoku nebolo možné v tomto úseku umiestniť do slepej miestnej komunikácie na pravom brehu kvôli požiadavkám správca vodného toku.
 - » do miestnej komunikácie od odbočky miestnej komunikácie do Belušských Slatín až po bývalý hotel Thermal, kde je napojená na jestvujúcu splaškovú kanalizáciu.
- V úseku trasy stoky u s. č. 2703 až s. č. 1872 požaduje správca vodného toku vybudovať bezvýkopovou technológiou združené zaústenia kanalizačných prípojok (spoločné pre 2 domy), ktoré budú krížiť vodný tok – domy na pravom brehu pri pohľadu po smere toku vody v potoku.

■ Stoka AA 1-5.8

- V celej dĺžke je stoka uložená v miestnej komunikácii.

Lokalita 12 – Belušké Slatiny, ul. Slatinská

■ AA 1-5.7

- Stoka je z časti vedená v miestnej komunikácii, z časti nezastavaných plochách.

■ AA 1-5.7.1

- Stoka je z časti vedená v miestnej komunikácii, z časti nezastavaných plochách.

■ AA 1-5.3.2

- V celej dĺžke je stoka uložená v miestnej komunikácii.

■ AA 1-5.3.1.0


- Stoka je z časti trasovaná nezastavanými plochami a z časti miestnou komunikáciou.
- Cez pozemok p. č. 3140/2 k. ú. Beluša (u domu s. č. 1888) je stoka navrhovaná realizovať bezvýkopovou technológiou.

■ Výtlak odpadových vôd AA 1-5.7t


- Je vedený od čerpacej stanice odpadových vôd ČSOV 1 BS do koncovej šachty stoky AA 1-5.6 na ul. Slatinskej miestnou komunikáciou.

Lokalita 12 – Belušské Slatiny, ul. Slatinská


Bt

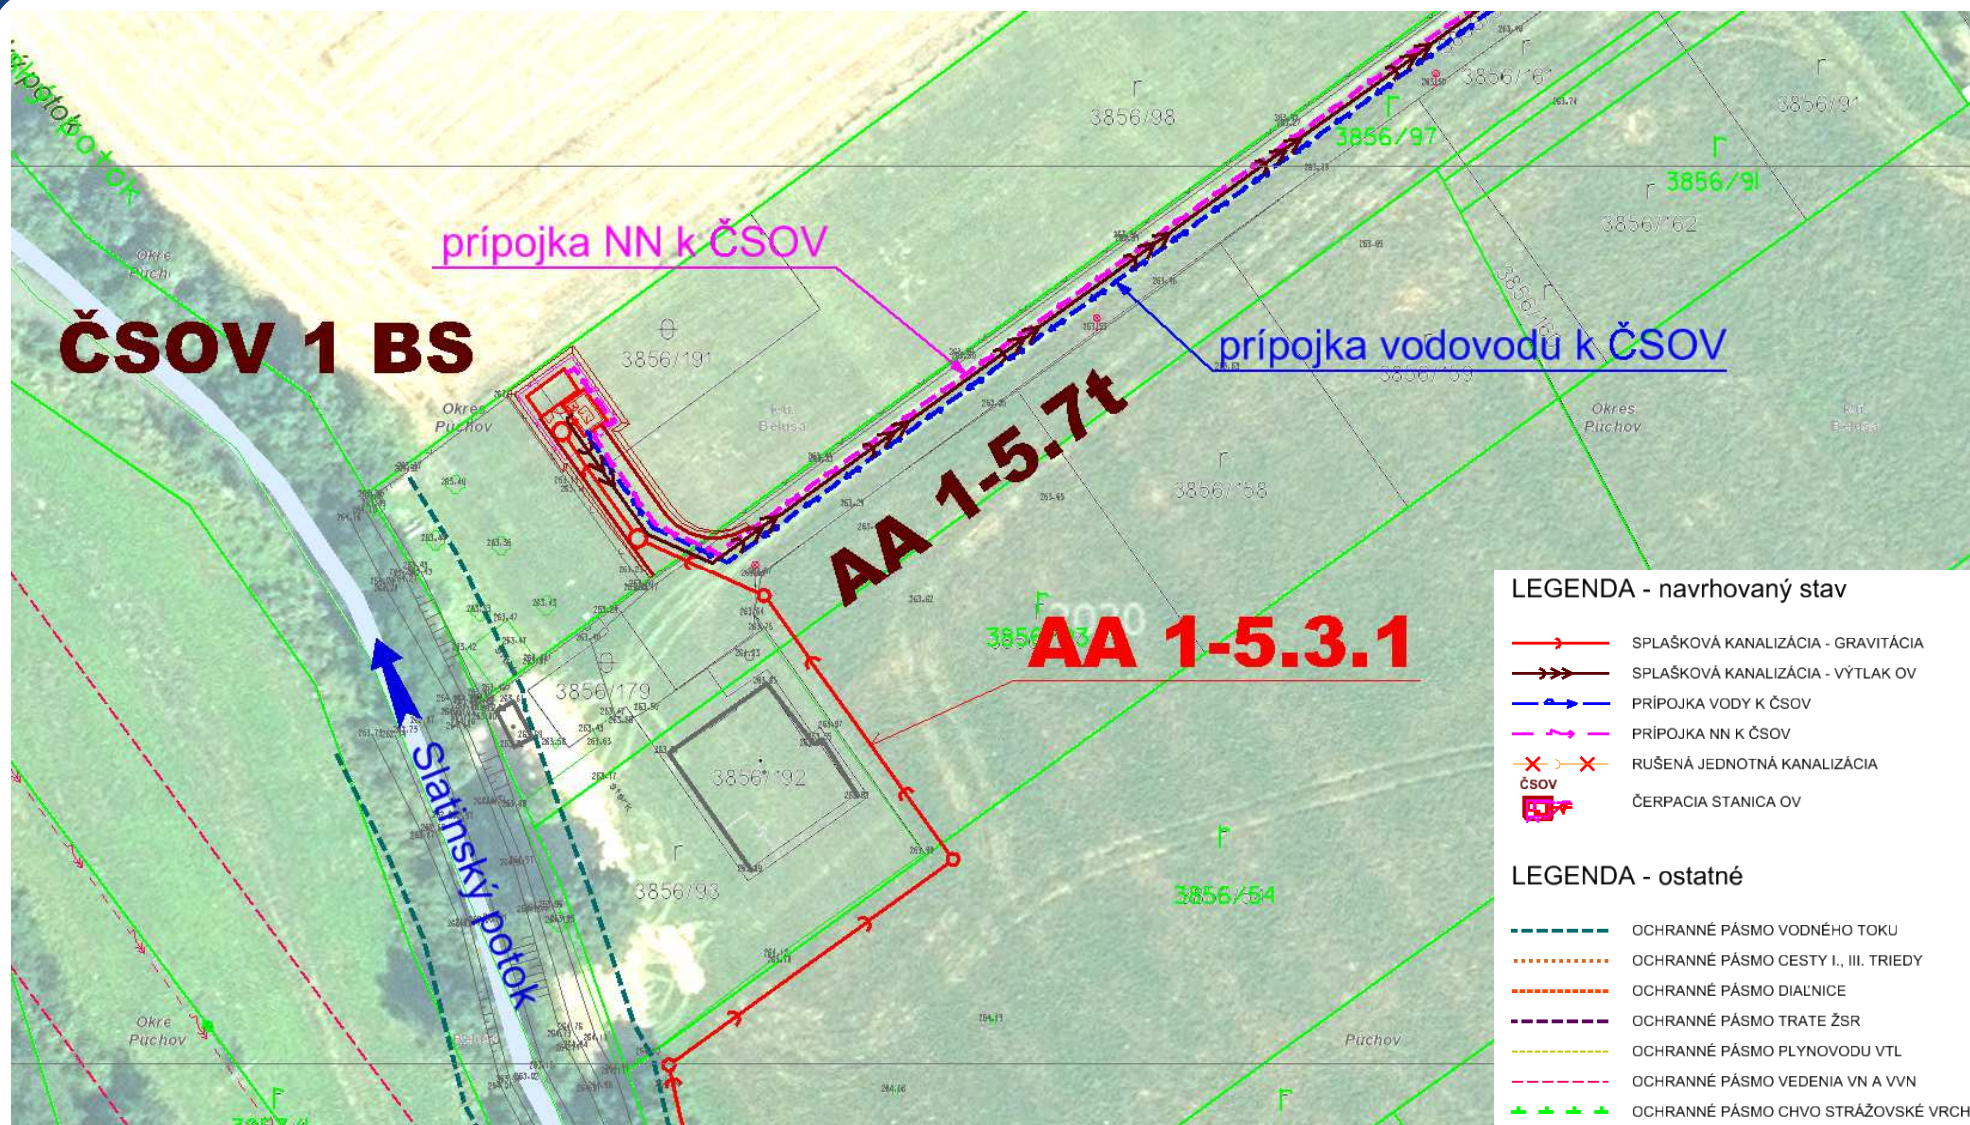


Lokalita 12 – Belušské Slatiny, ul. Slatinská

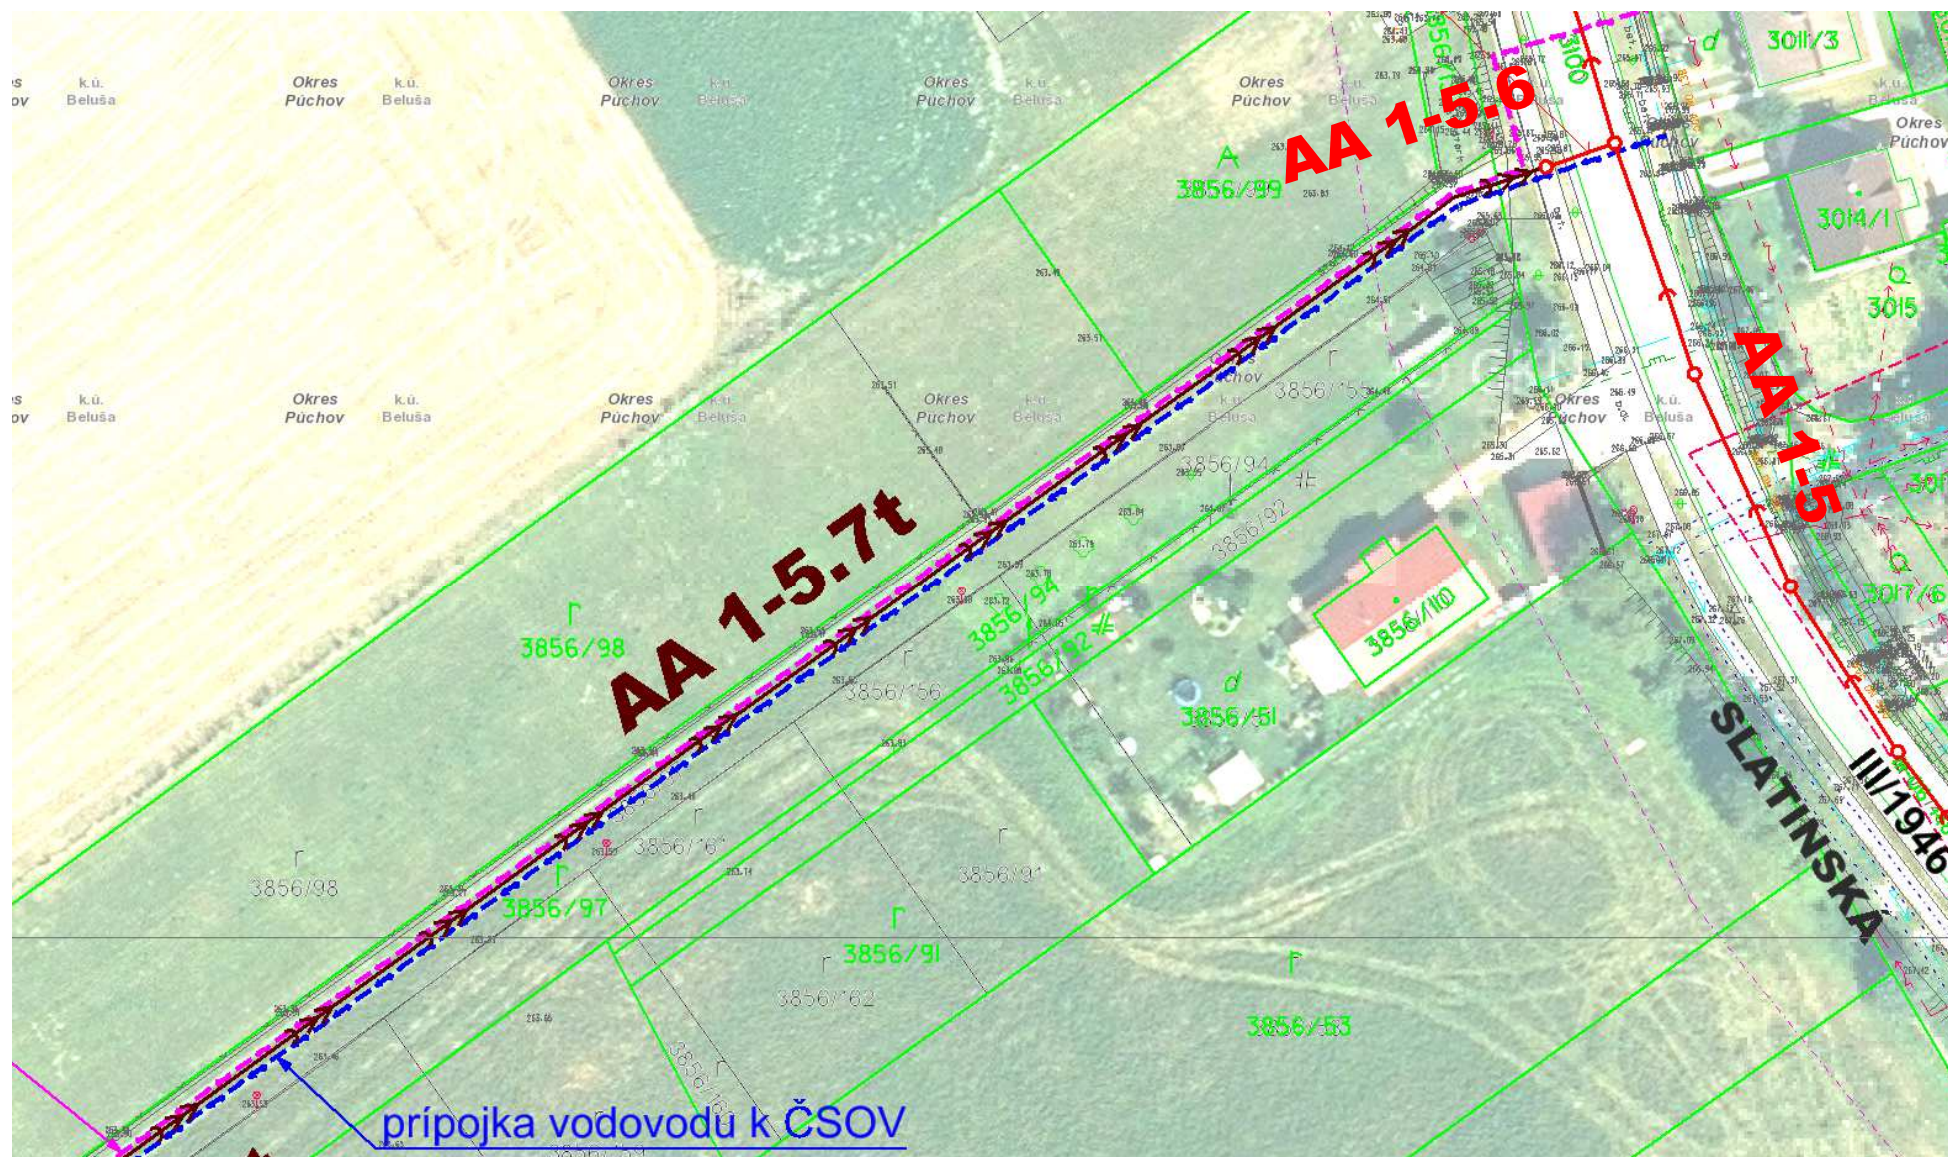


Lokalita 12 – Belušské Slatiny, ul. Slatinská

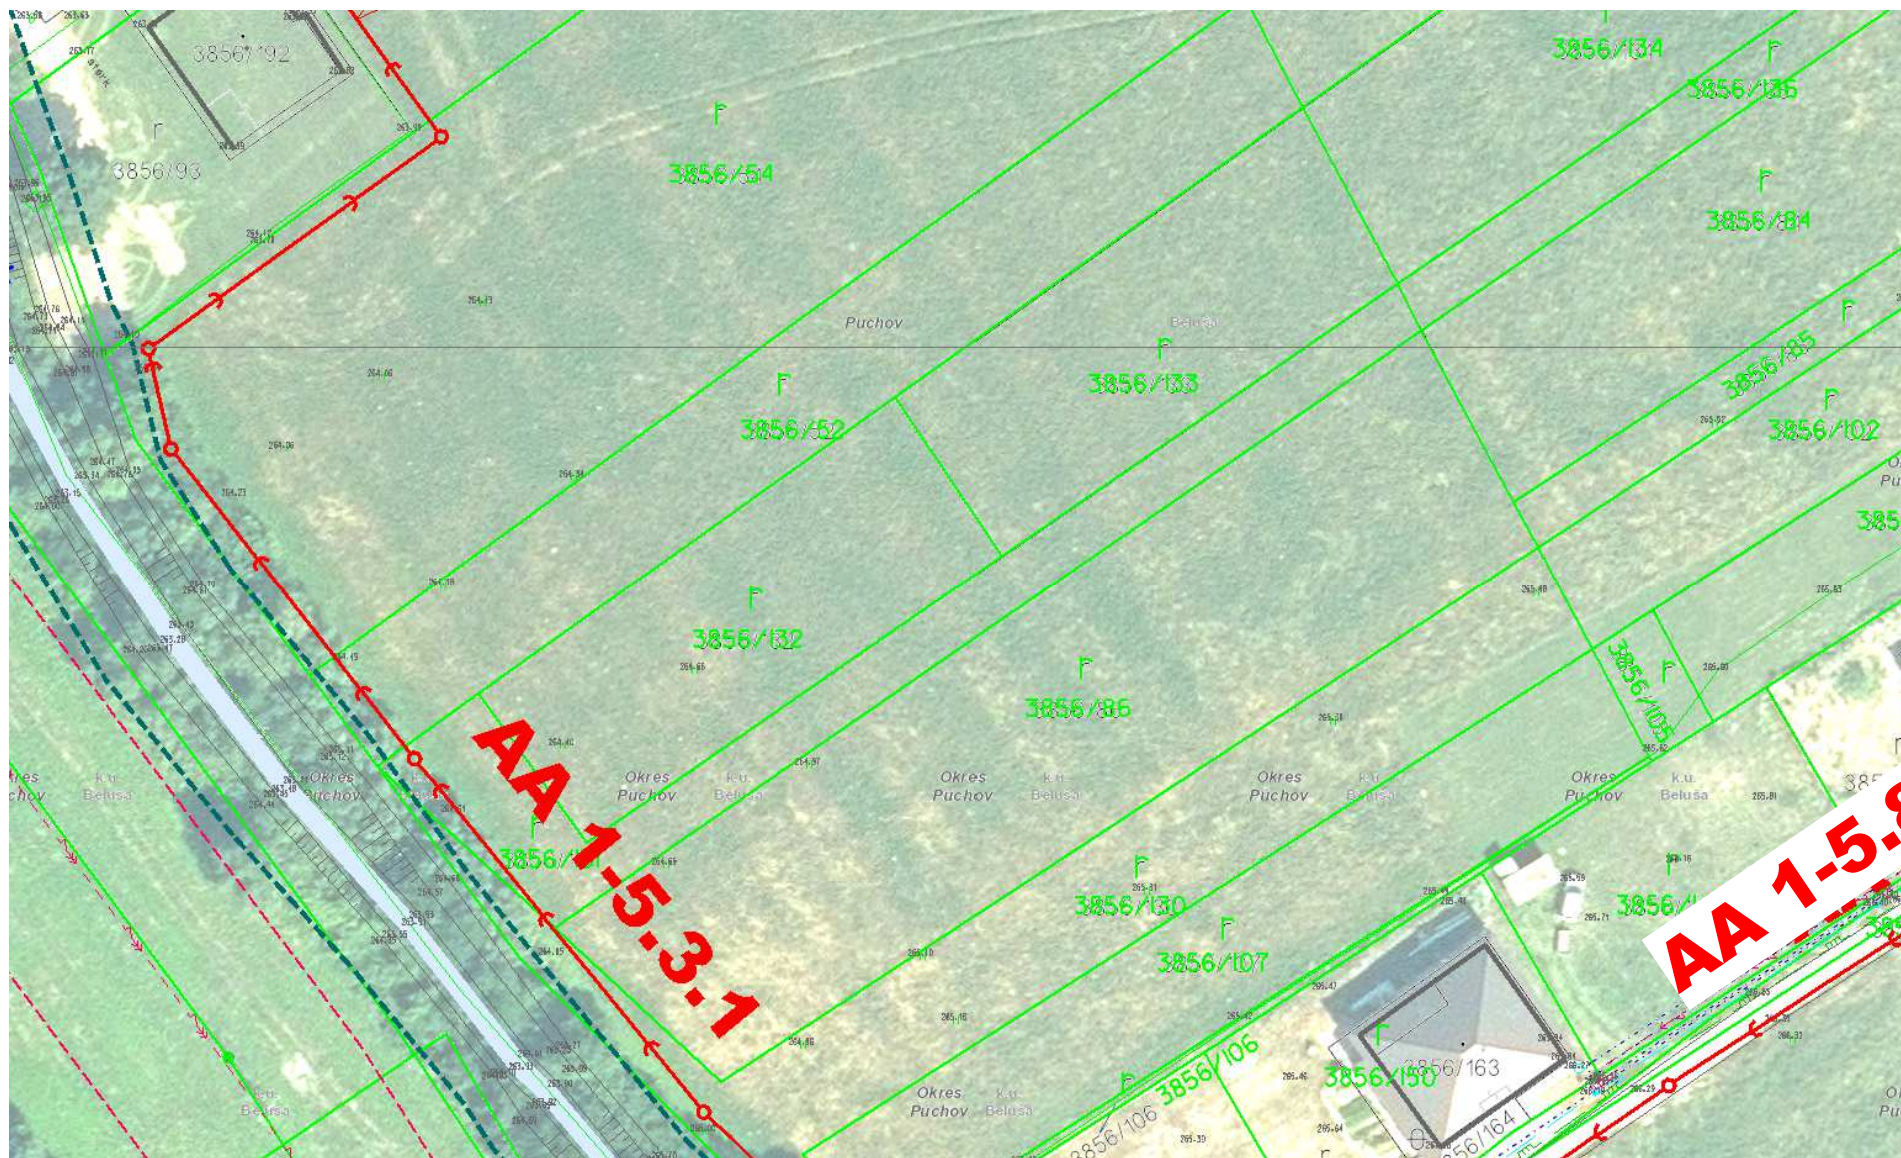


Lokalita 12 – Belušské Slatiny, ul. Slatinská

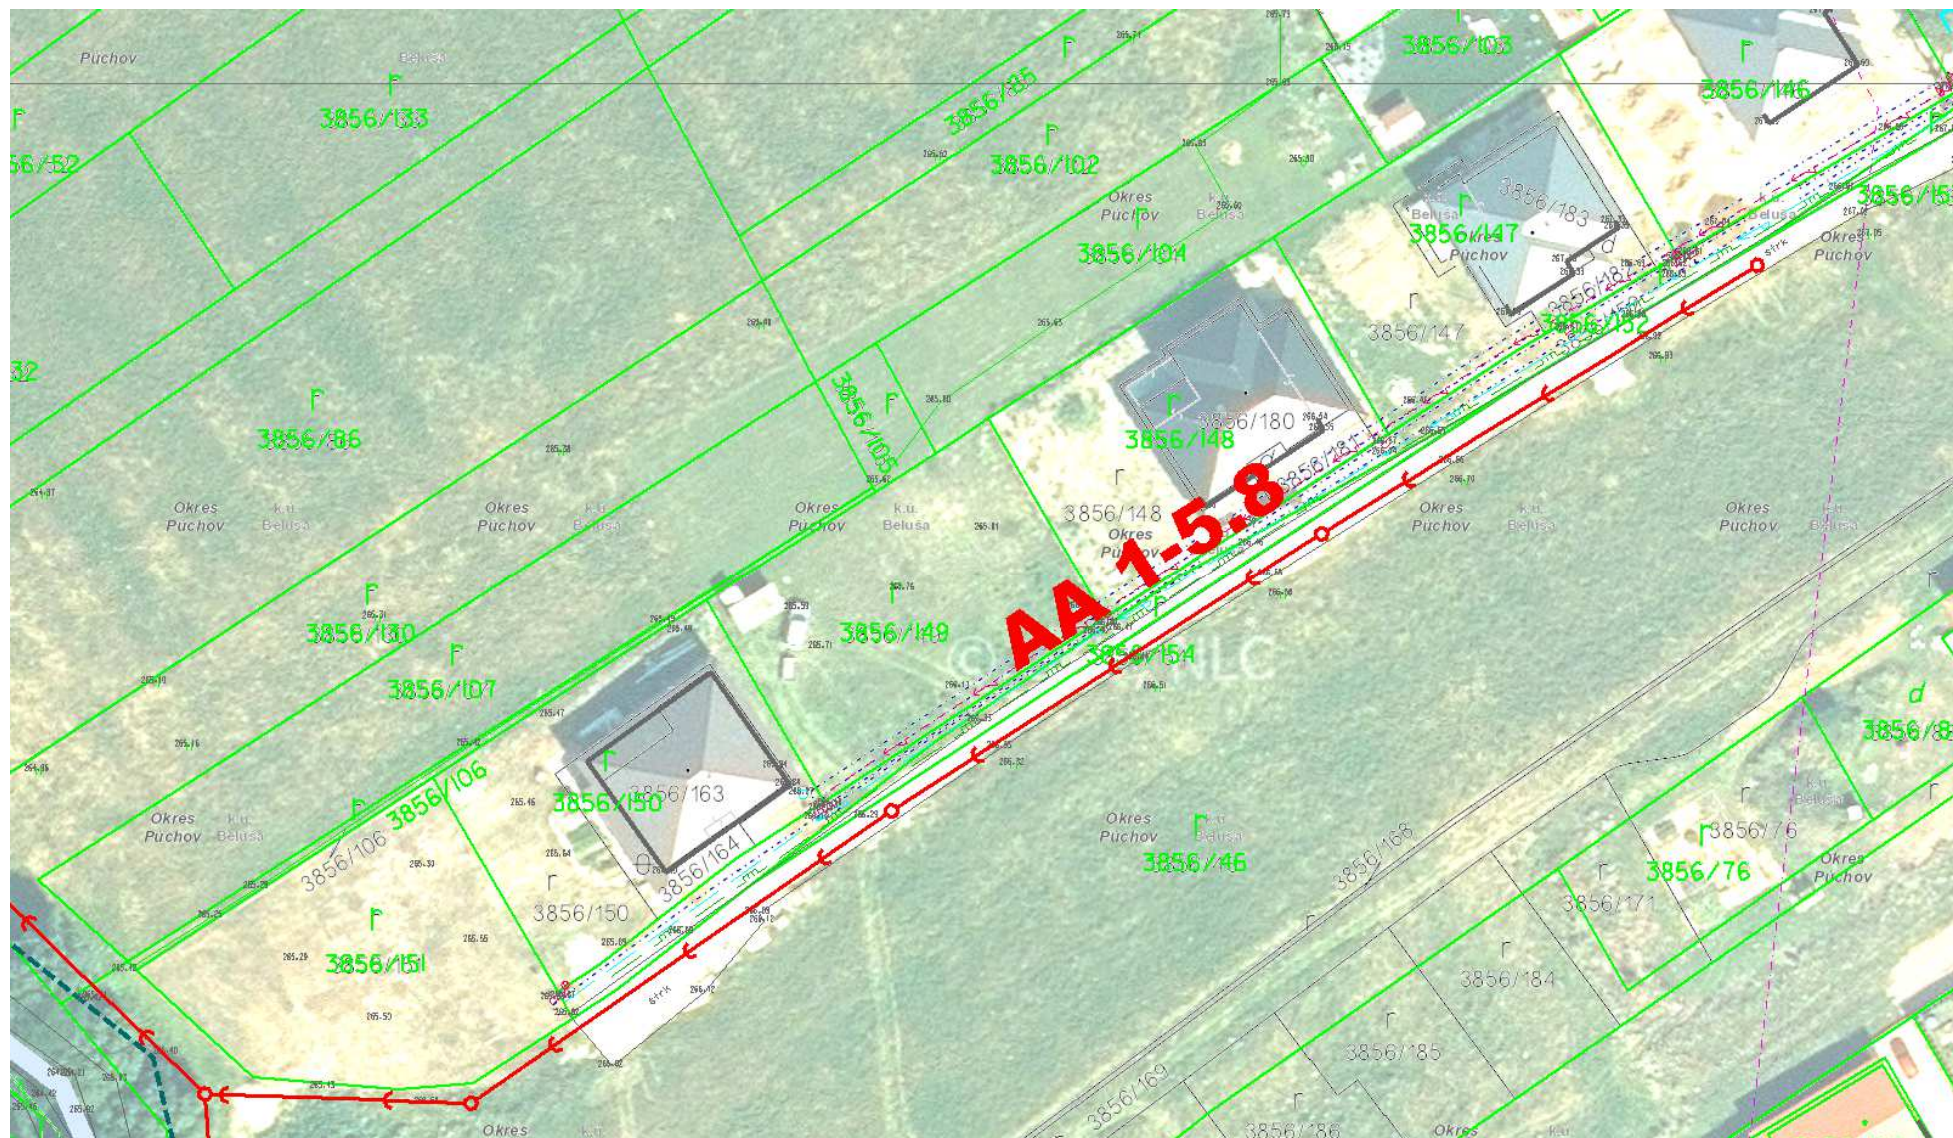


Lokalita 12 – Belušské Slatiny, ul. Slatinská

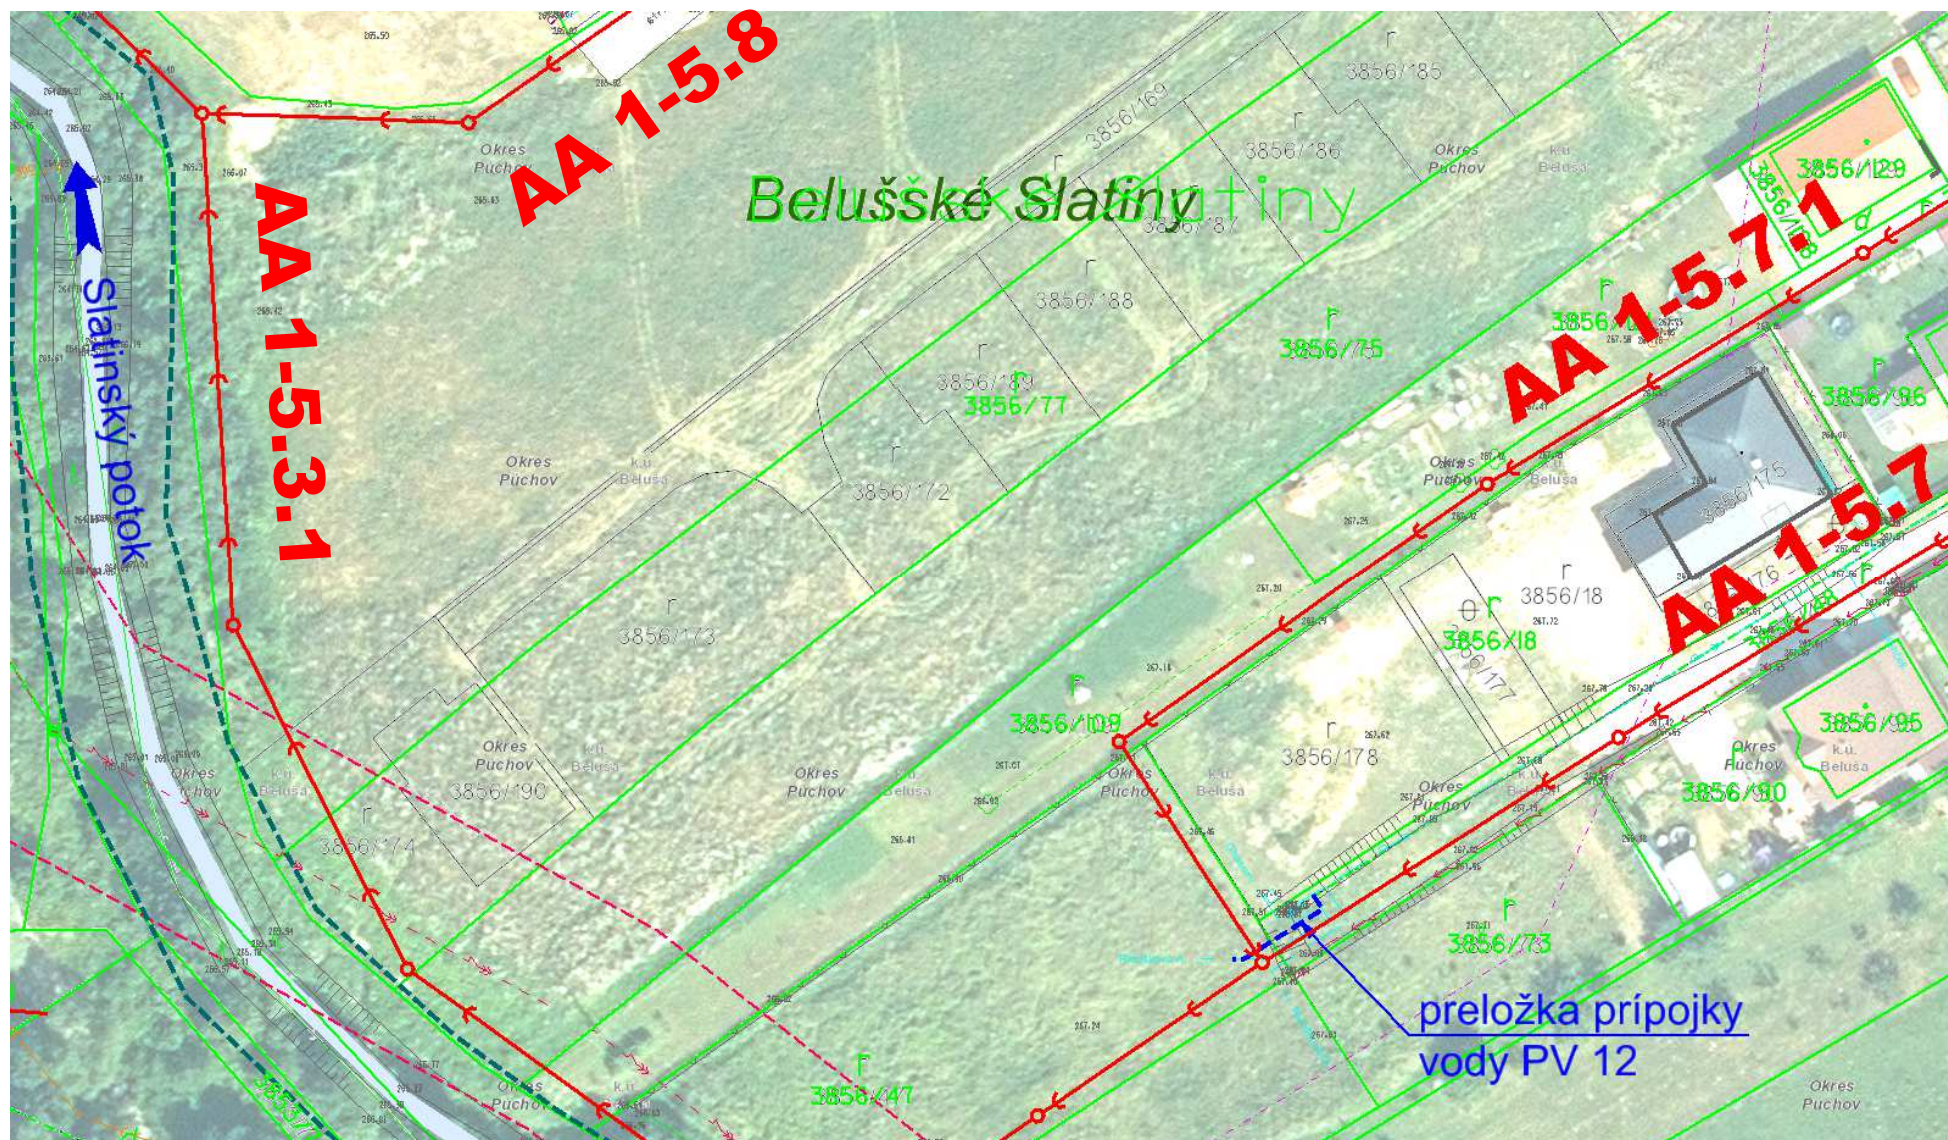


Lokalita 12 – Belušské Slatiny, ul. Slatinská

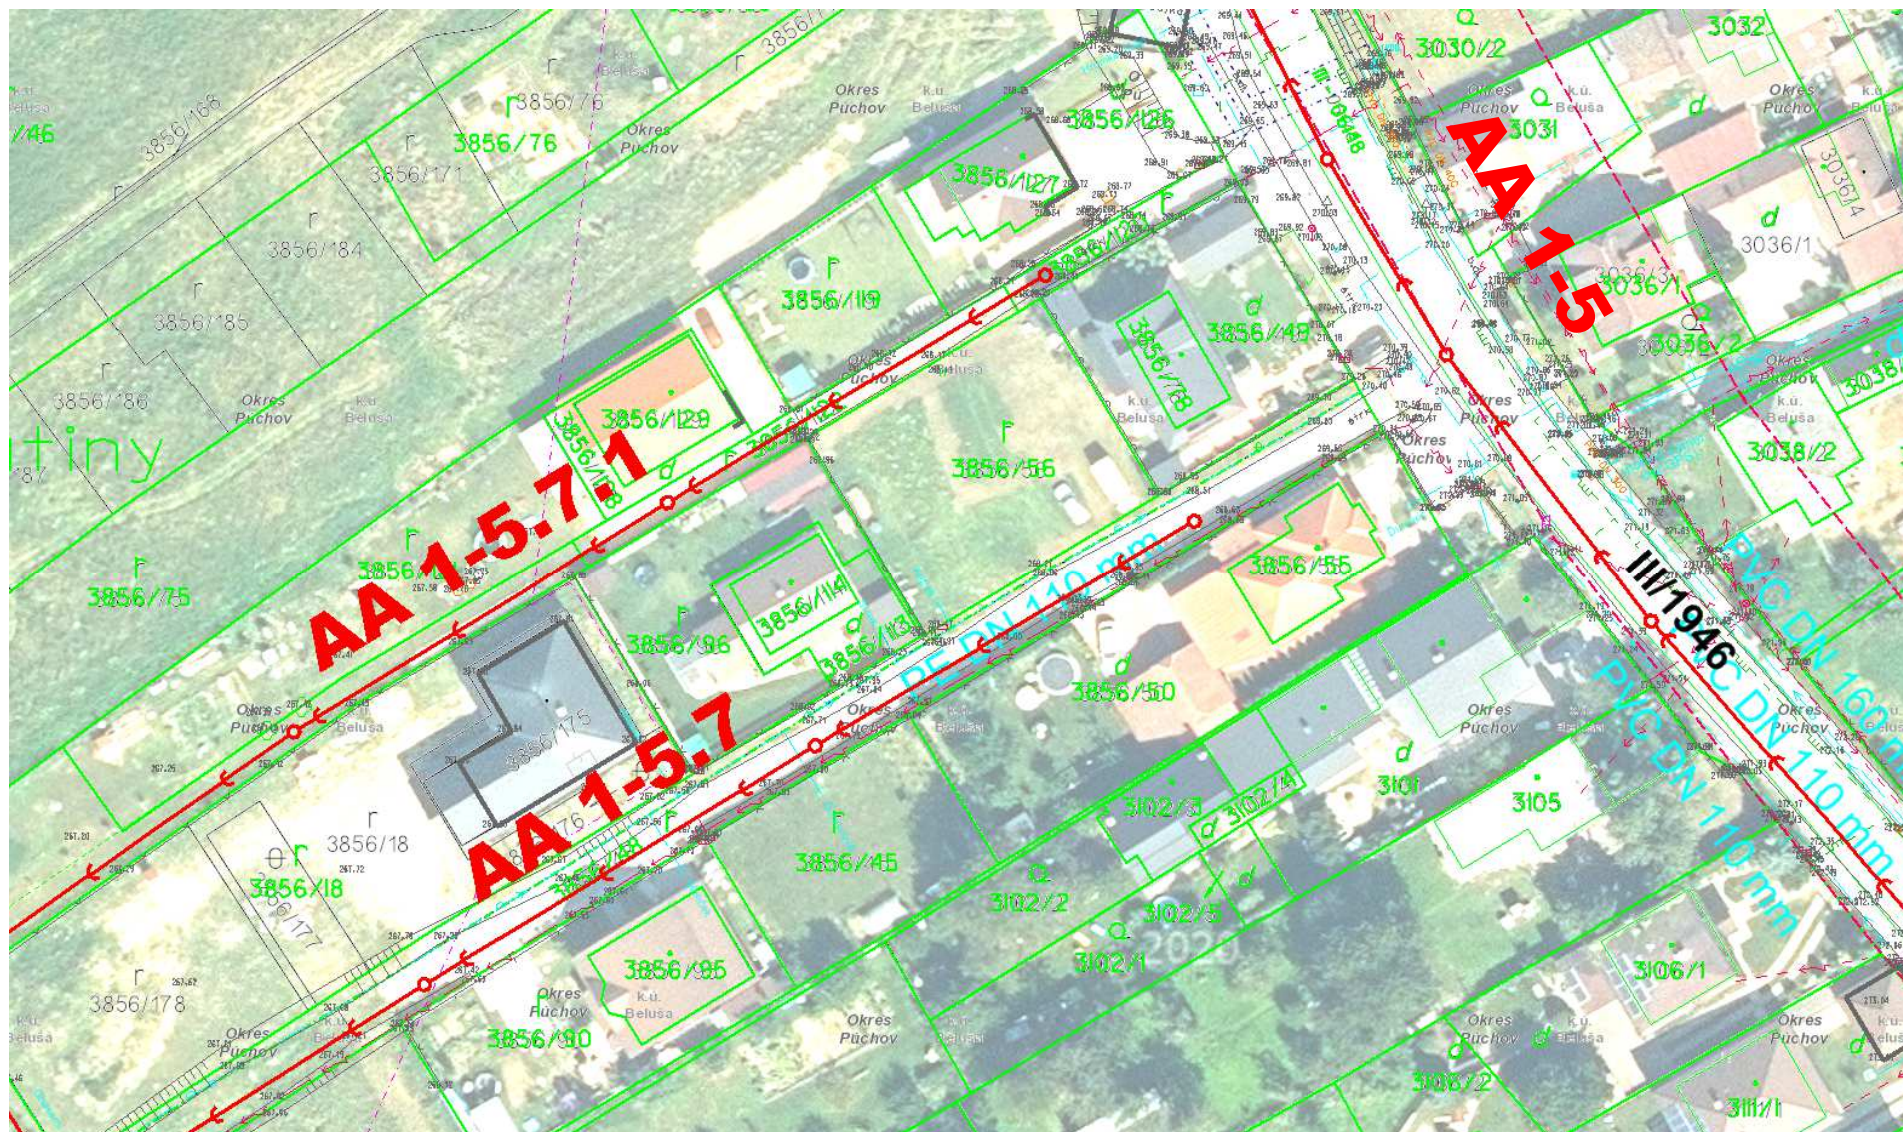


Lokalita 12 – Belušské Slatiny, ul. Slatinská

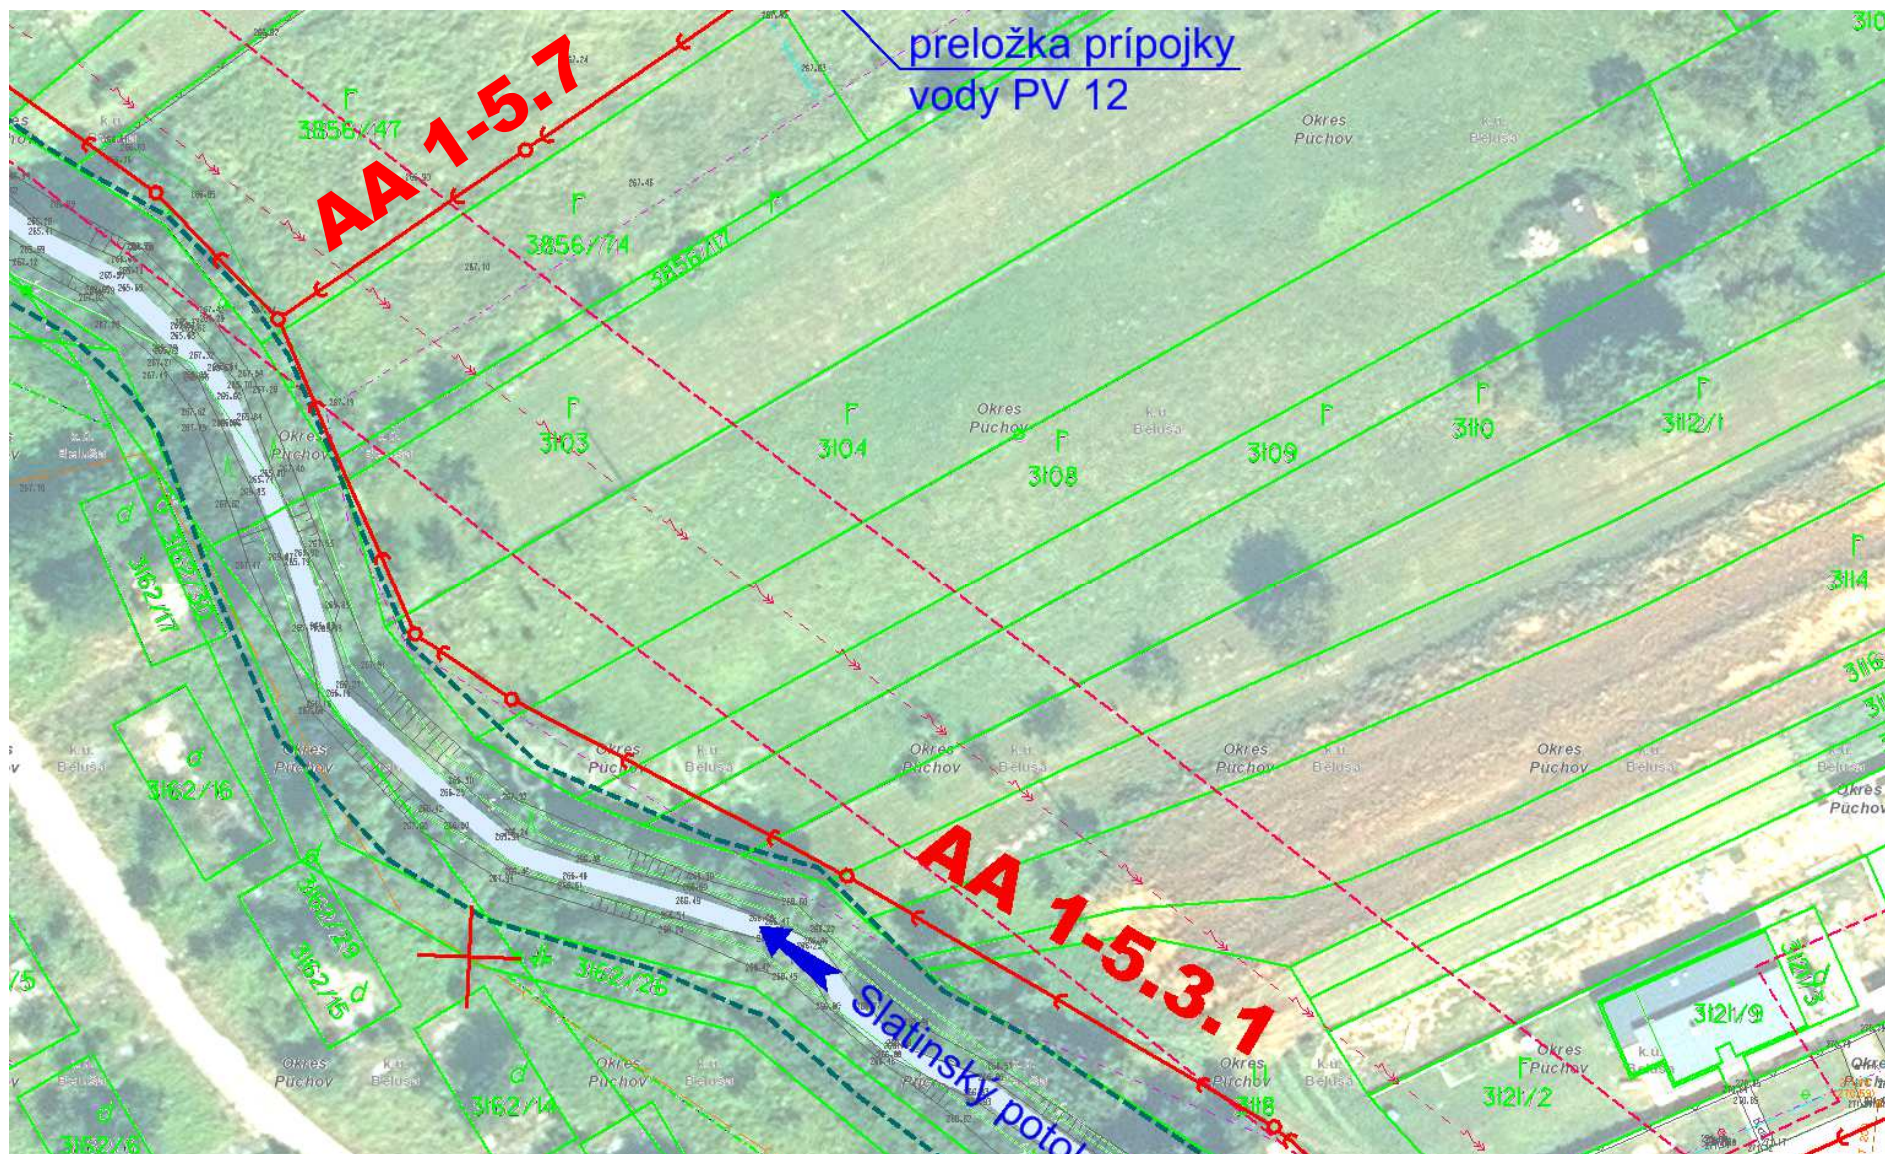


Lokalita 12 – Belužské Slatiny, ul. Slatinská

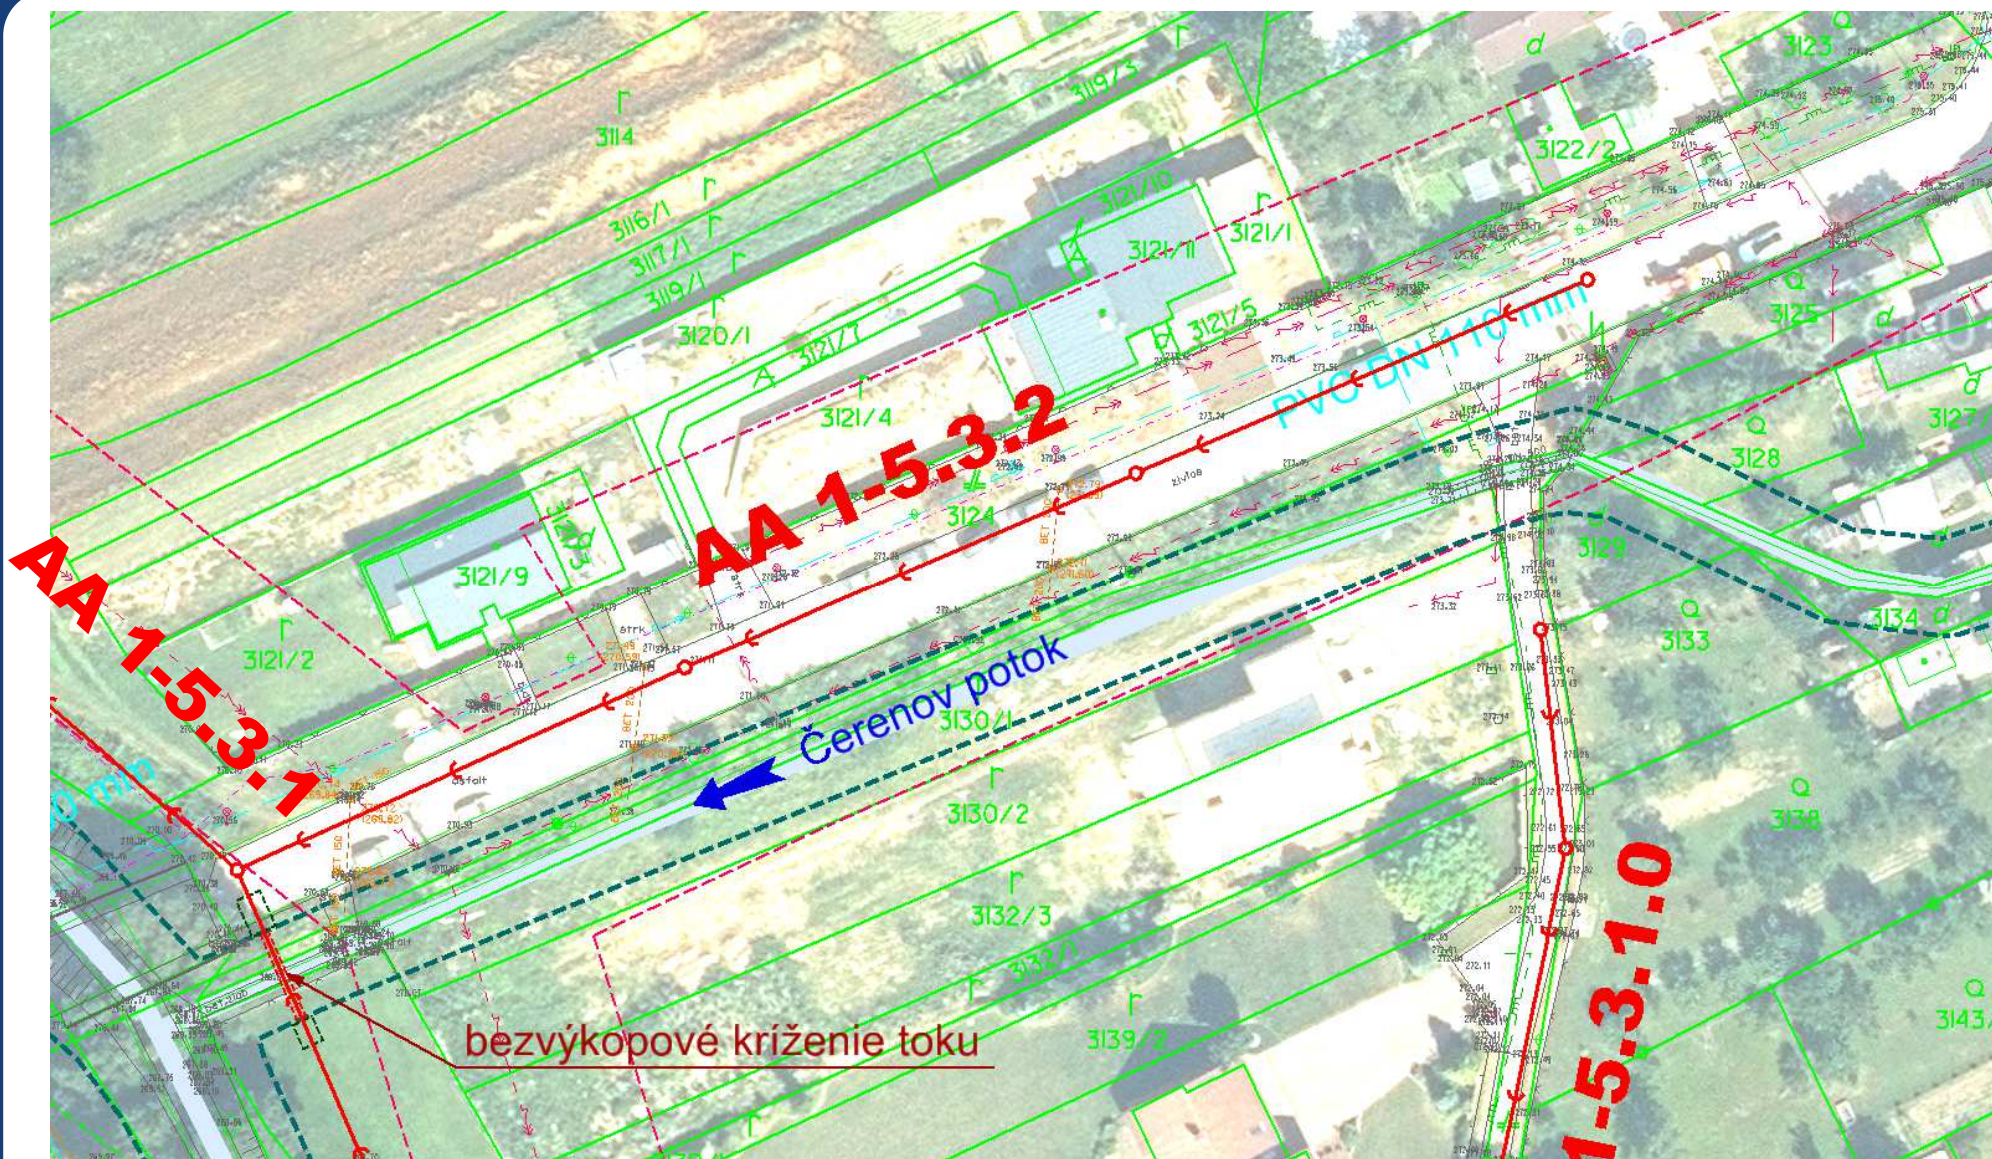

Lokalita 12 – Belušské Slatiny, ul. Slatinská

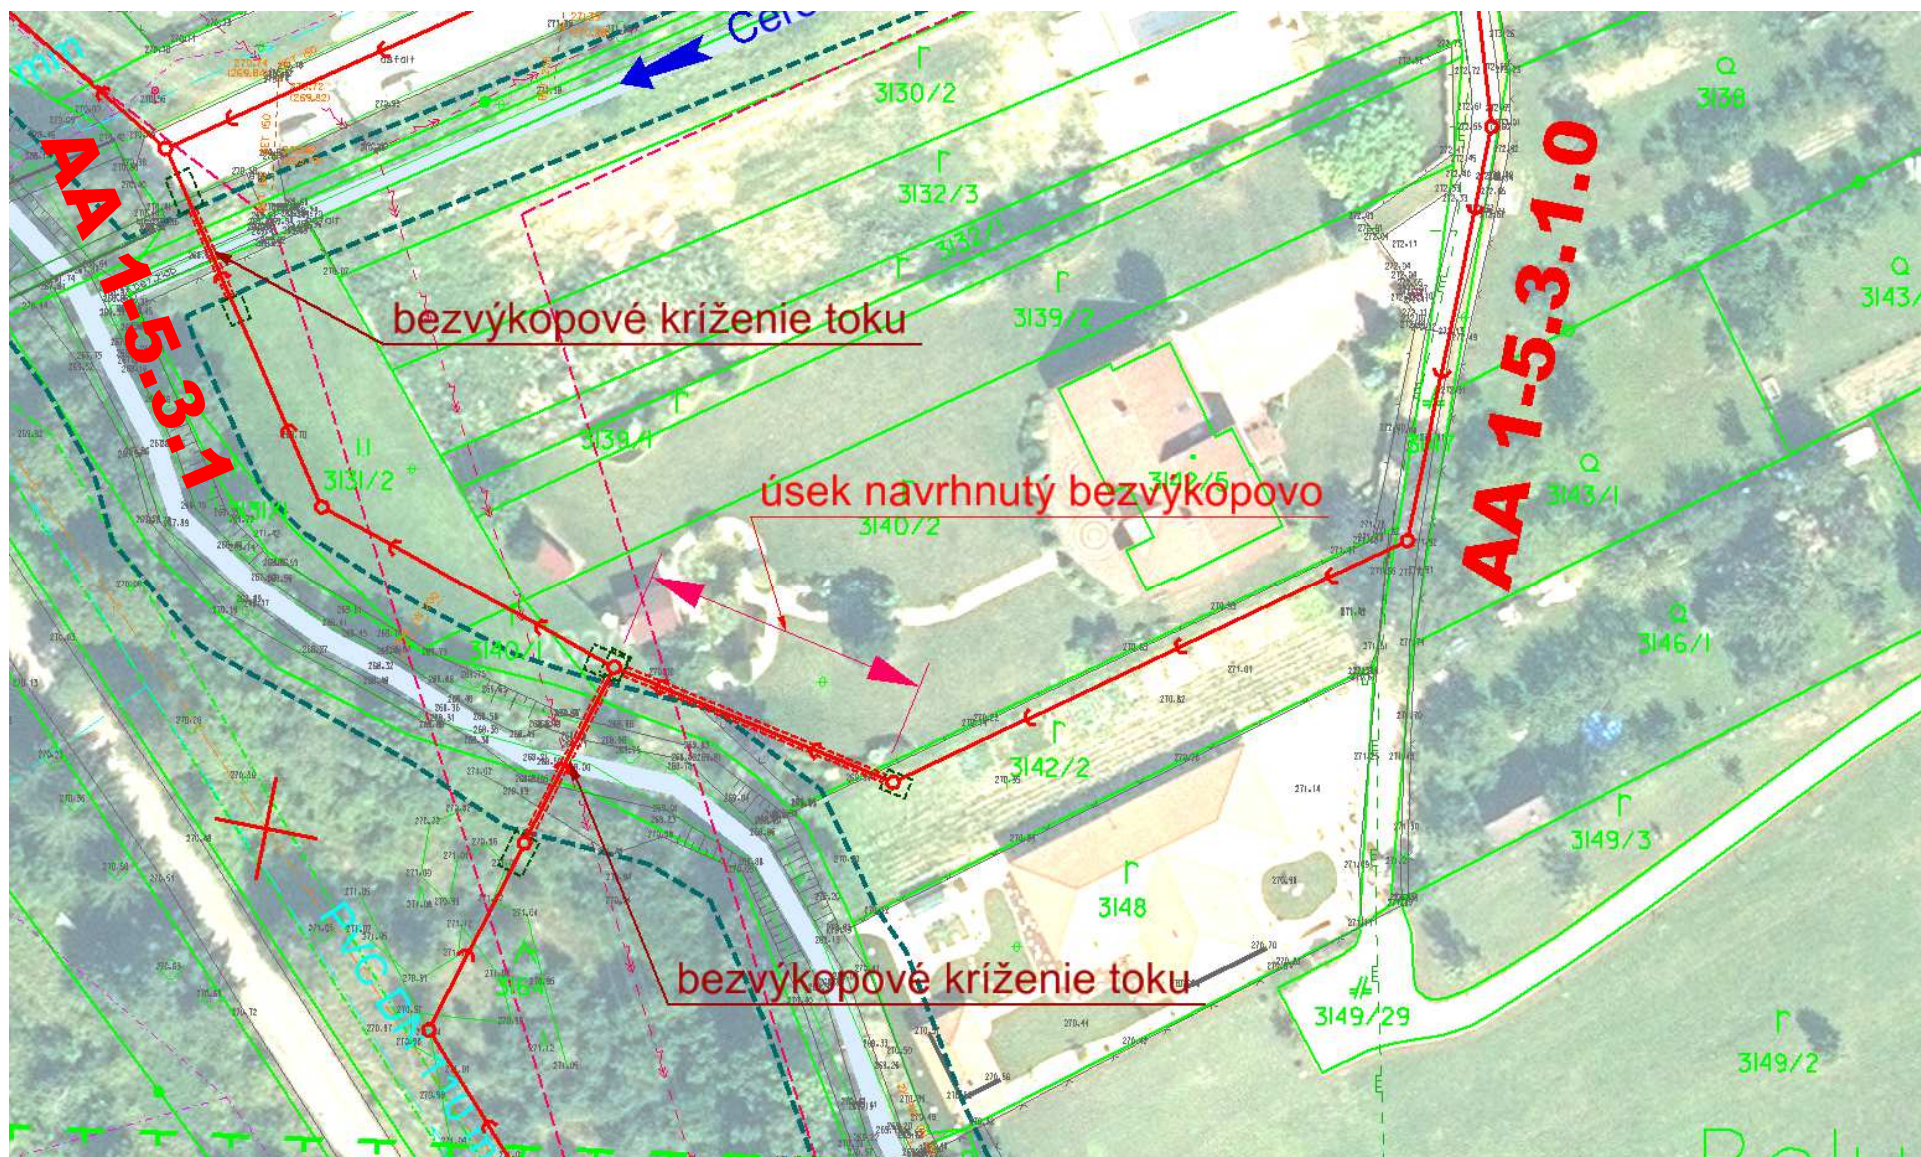


Lokalita 12 – Belušské Slatiny, ul. Slatinská

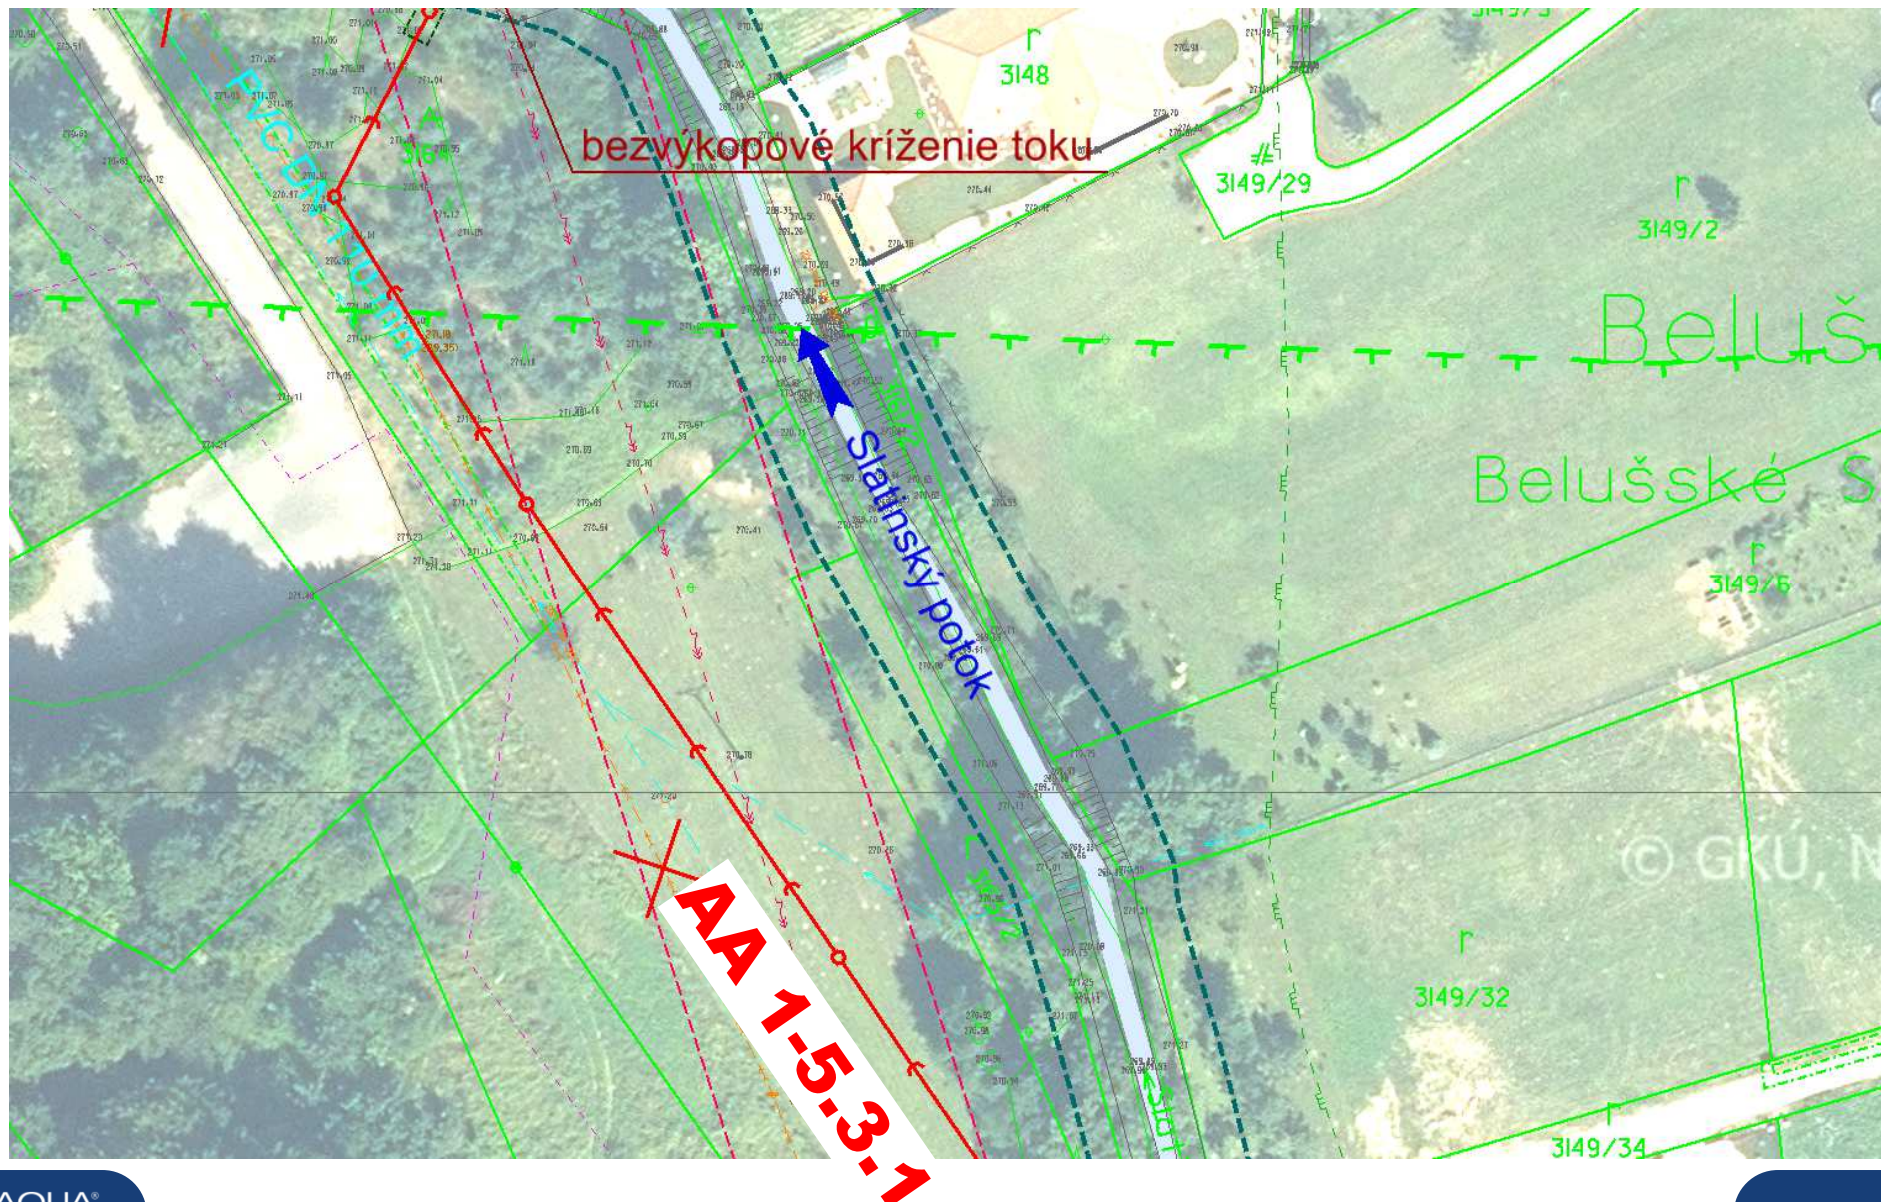


Lokalita 12 – Belušské Slatiny, ul. Slatinská



Lokalita 12 – Belušské Slatiny, ul. Slatinská

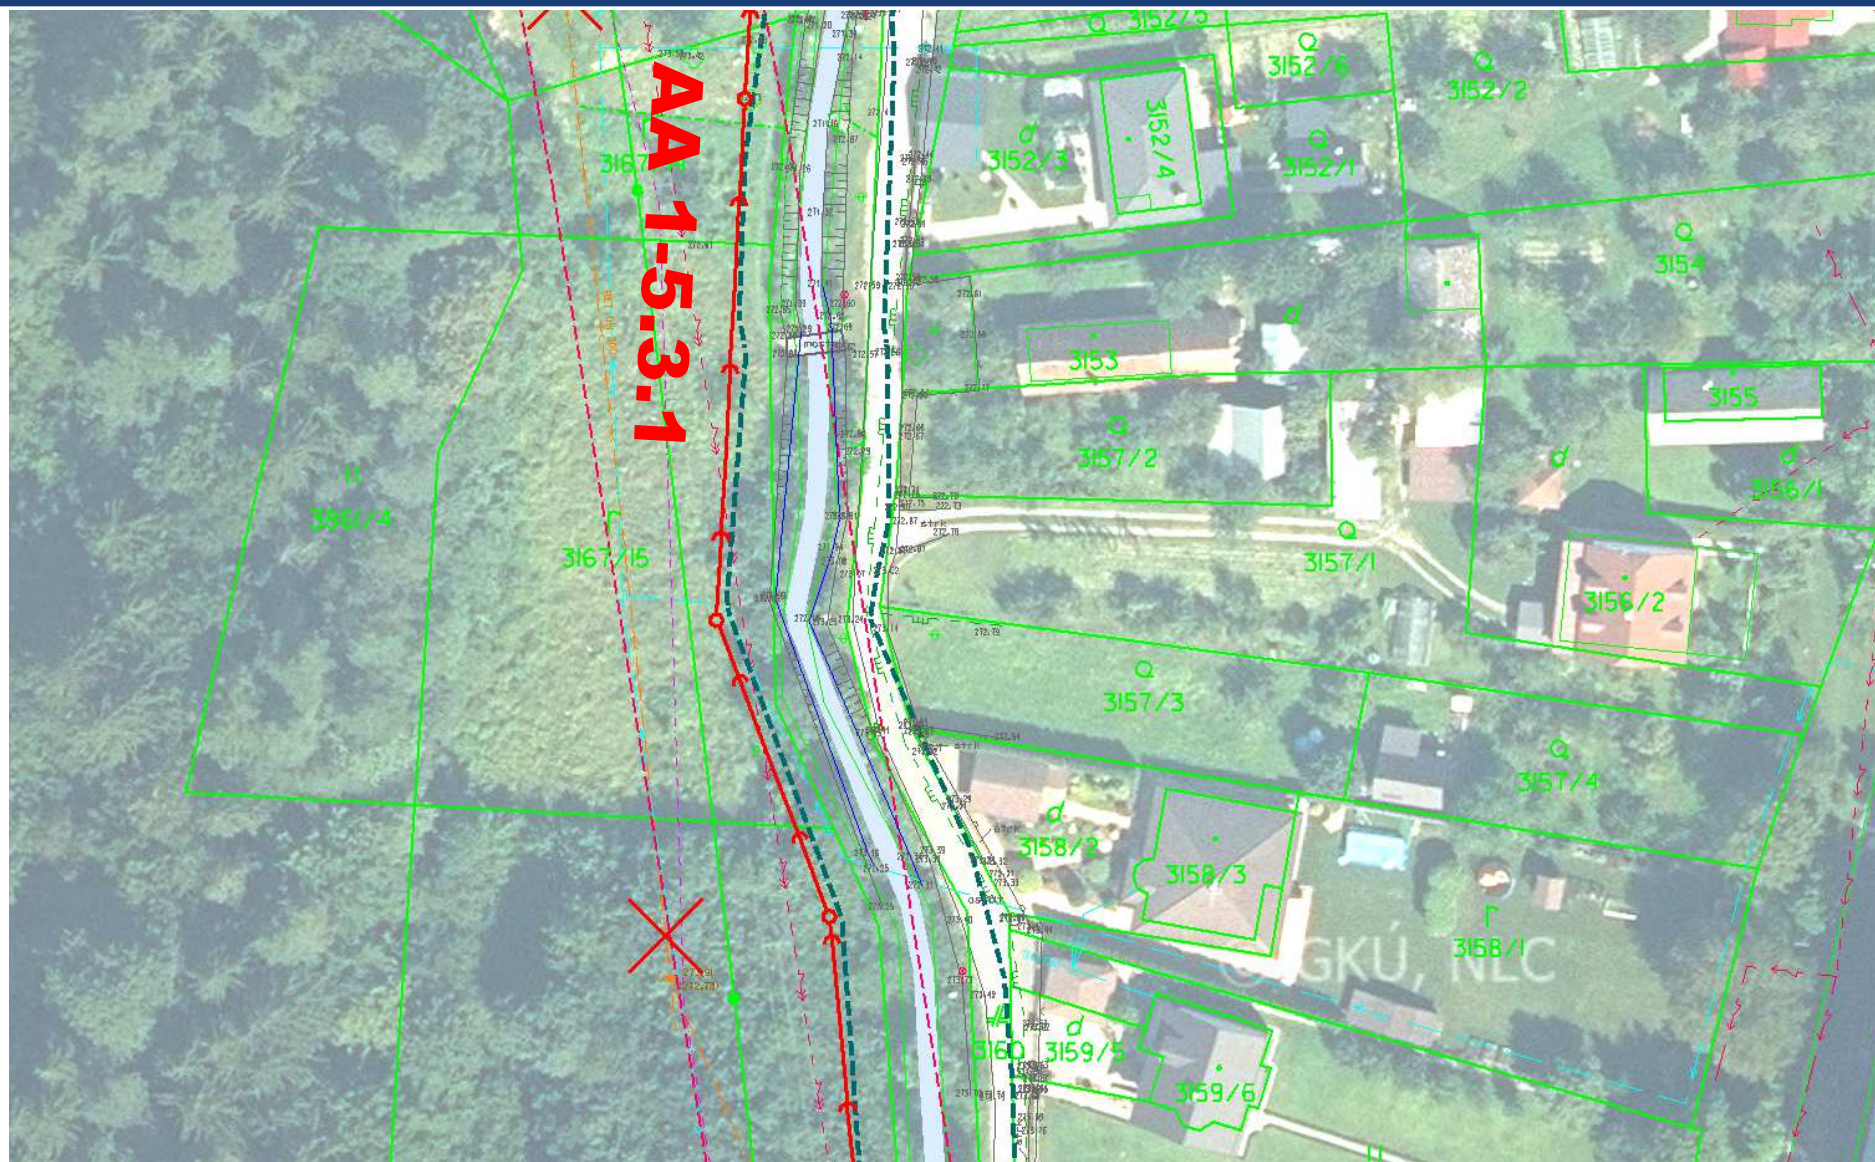


Lokalita 12 – Belušské Slatiny, ul. Slatinská

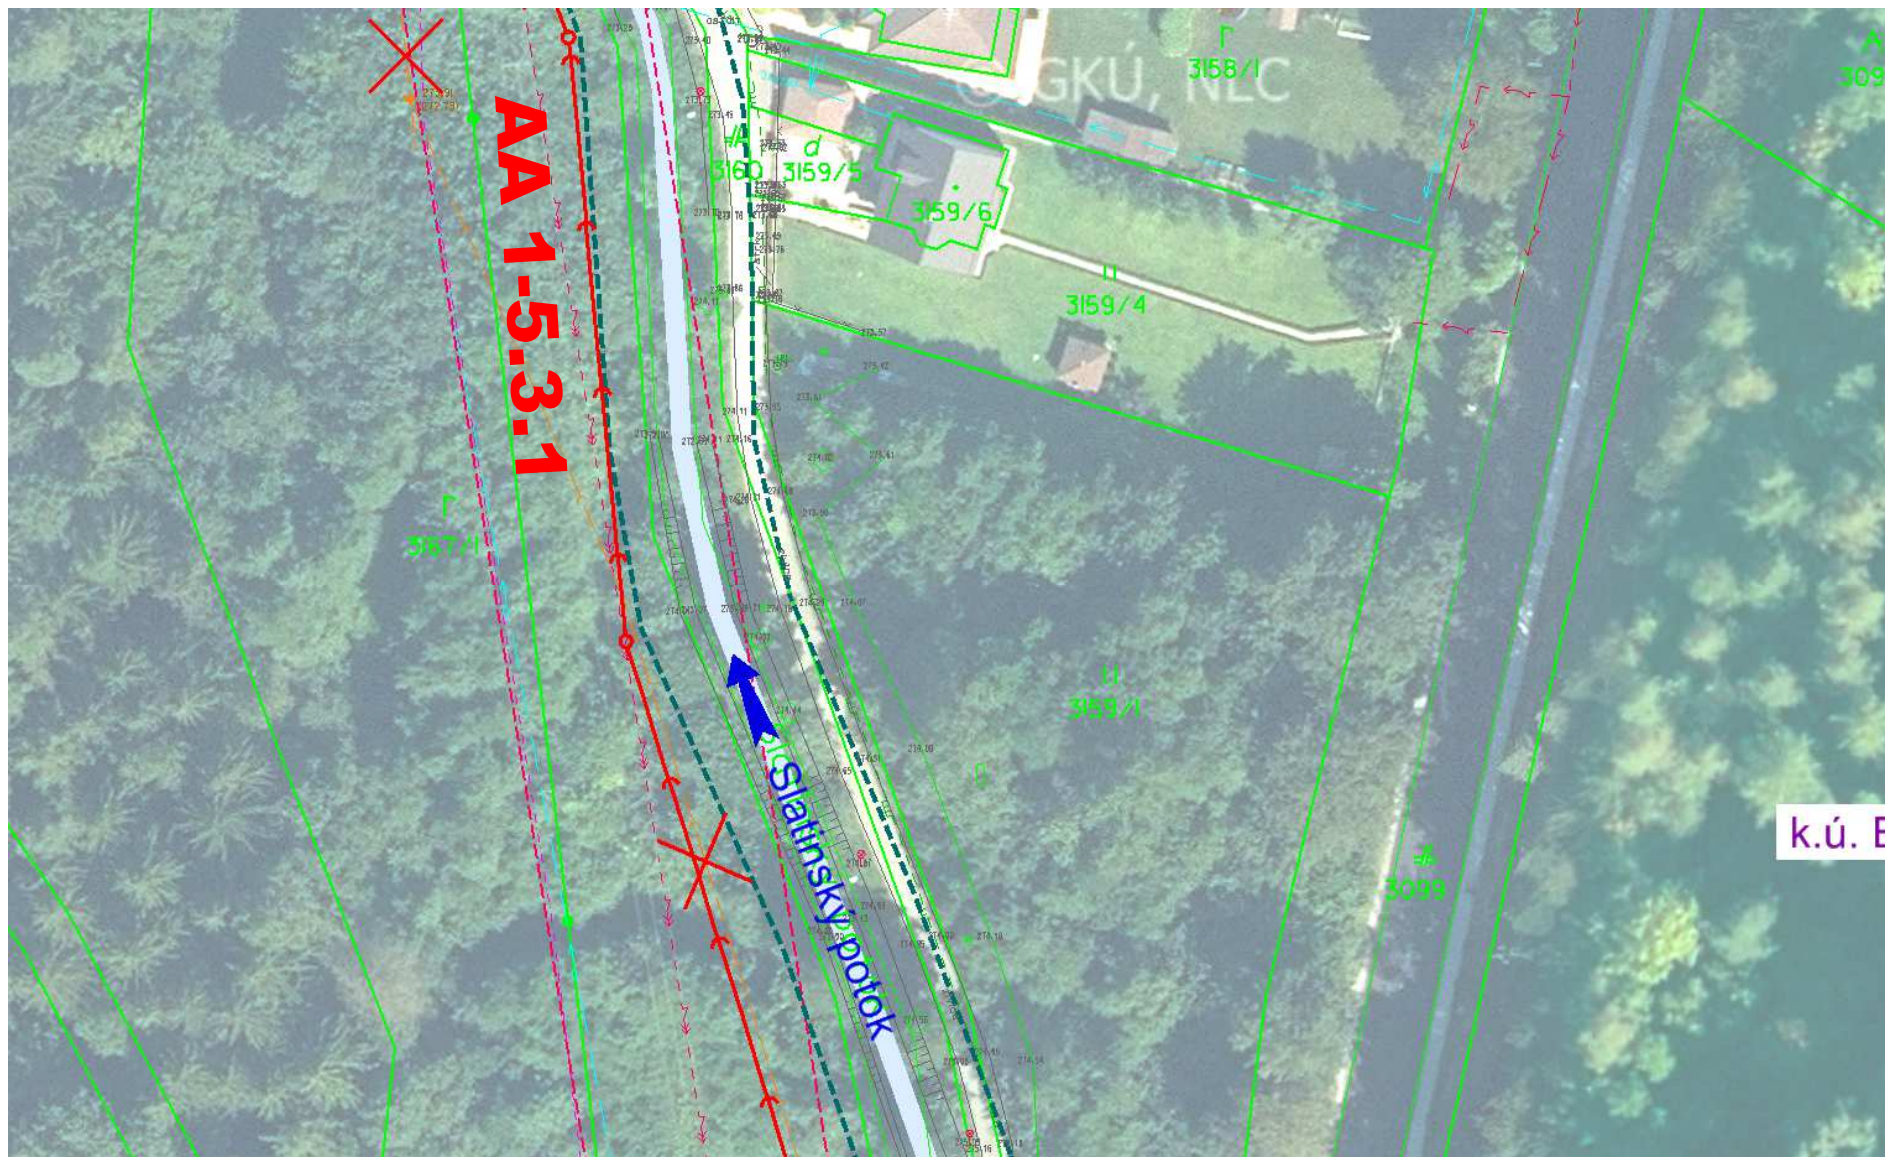


Lokalita 12 – Belužské Slatiny, ul. Slatinská




Lokalita 12 – Belušské Slatiny, ul. Slatinská

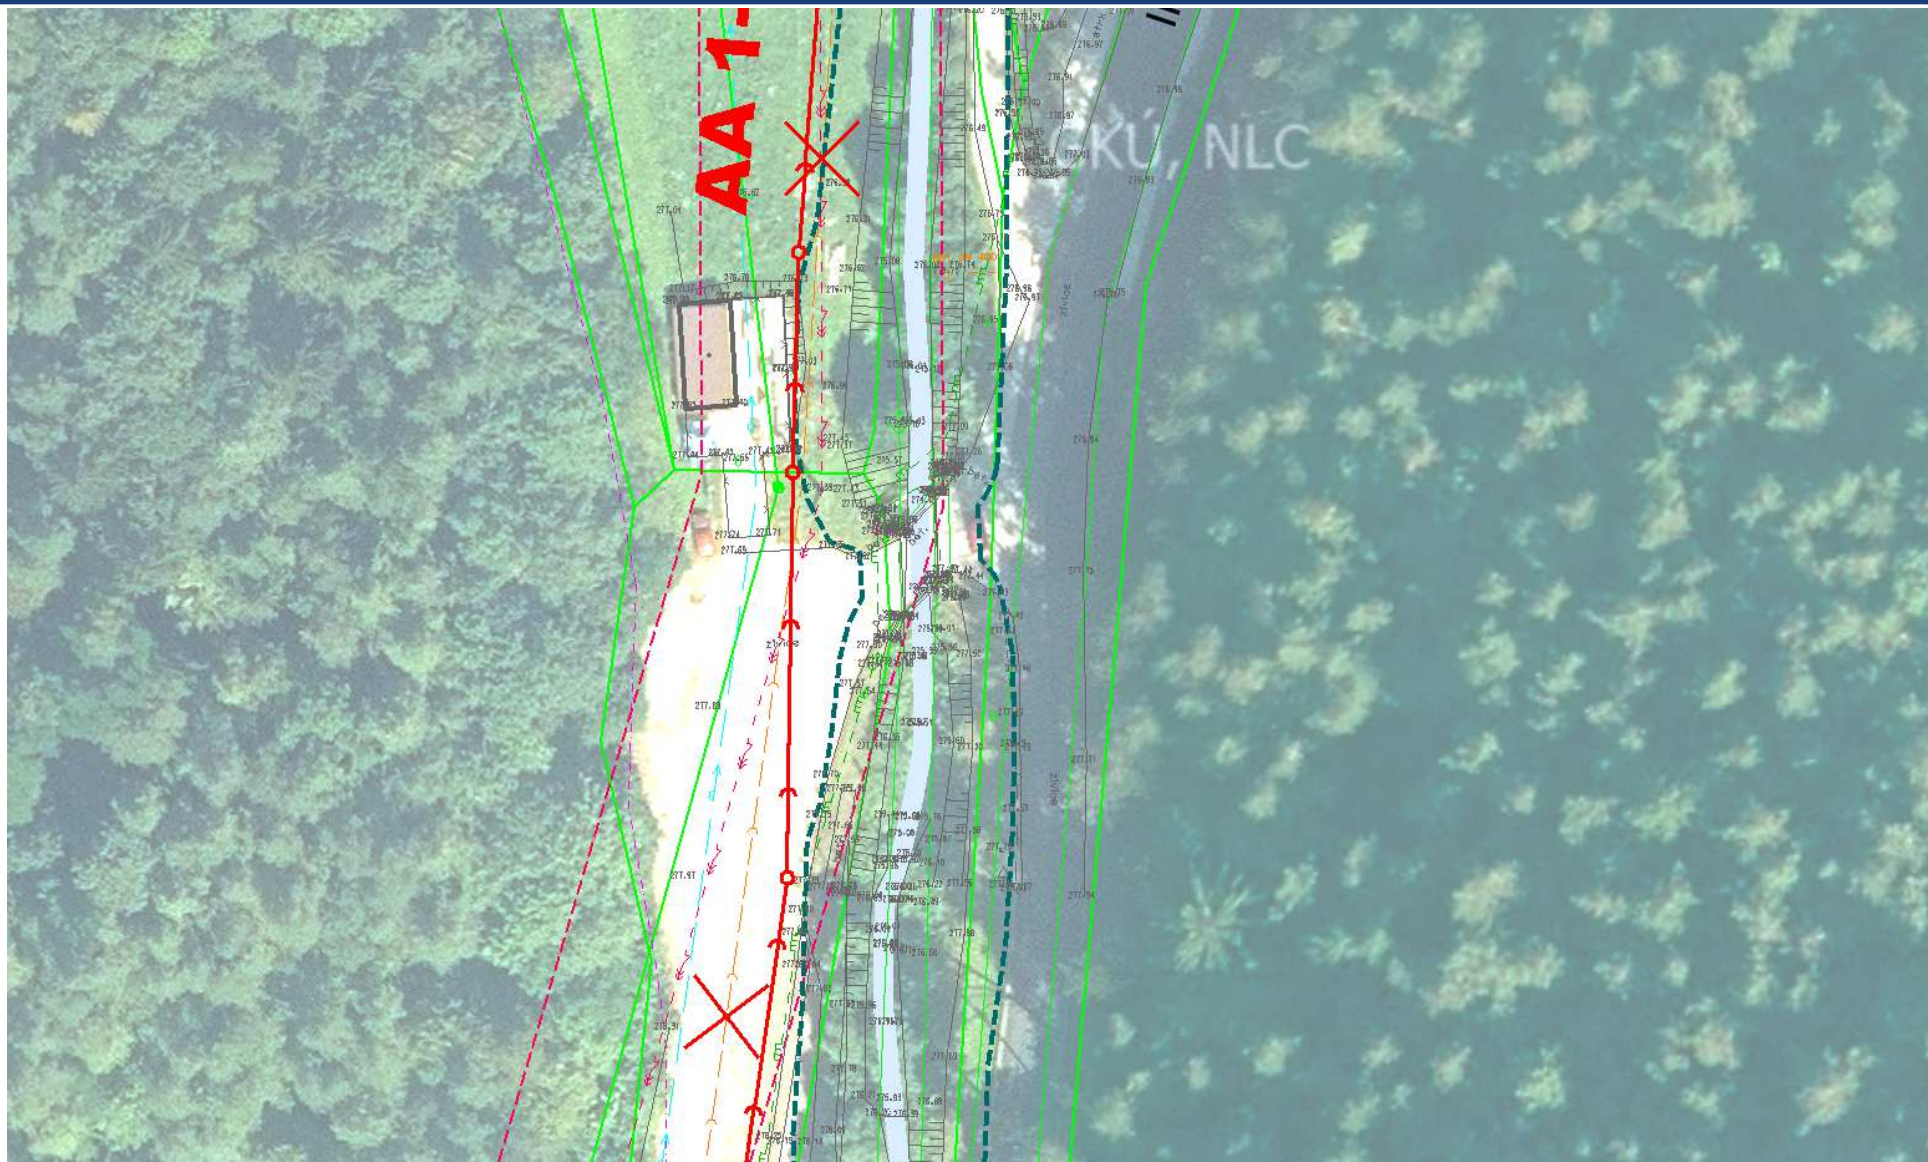

Lokalita 12 – Belušské Slatiny, ul. Slatinská

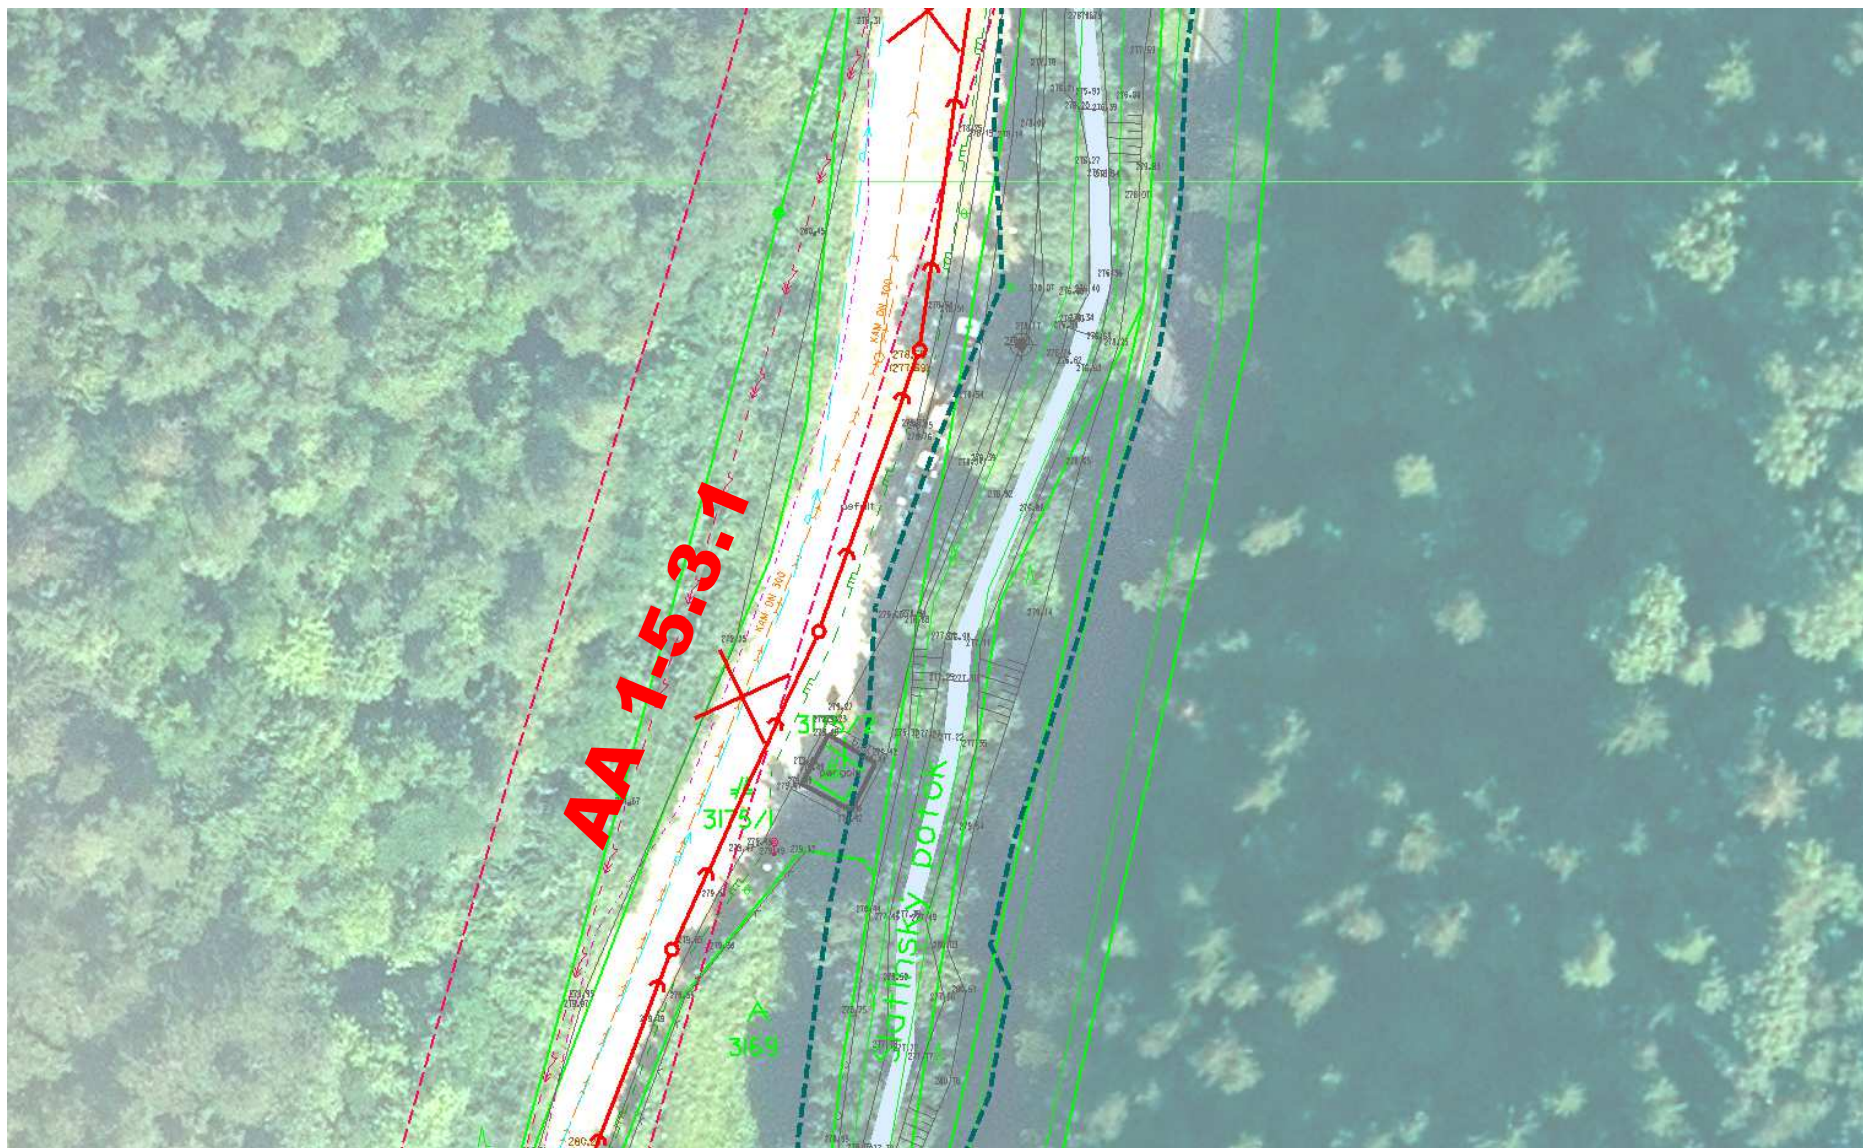


Lokalita 12 – Belužské Slatiny, ul. Slatinská

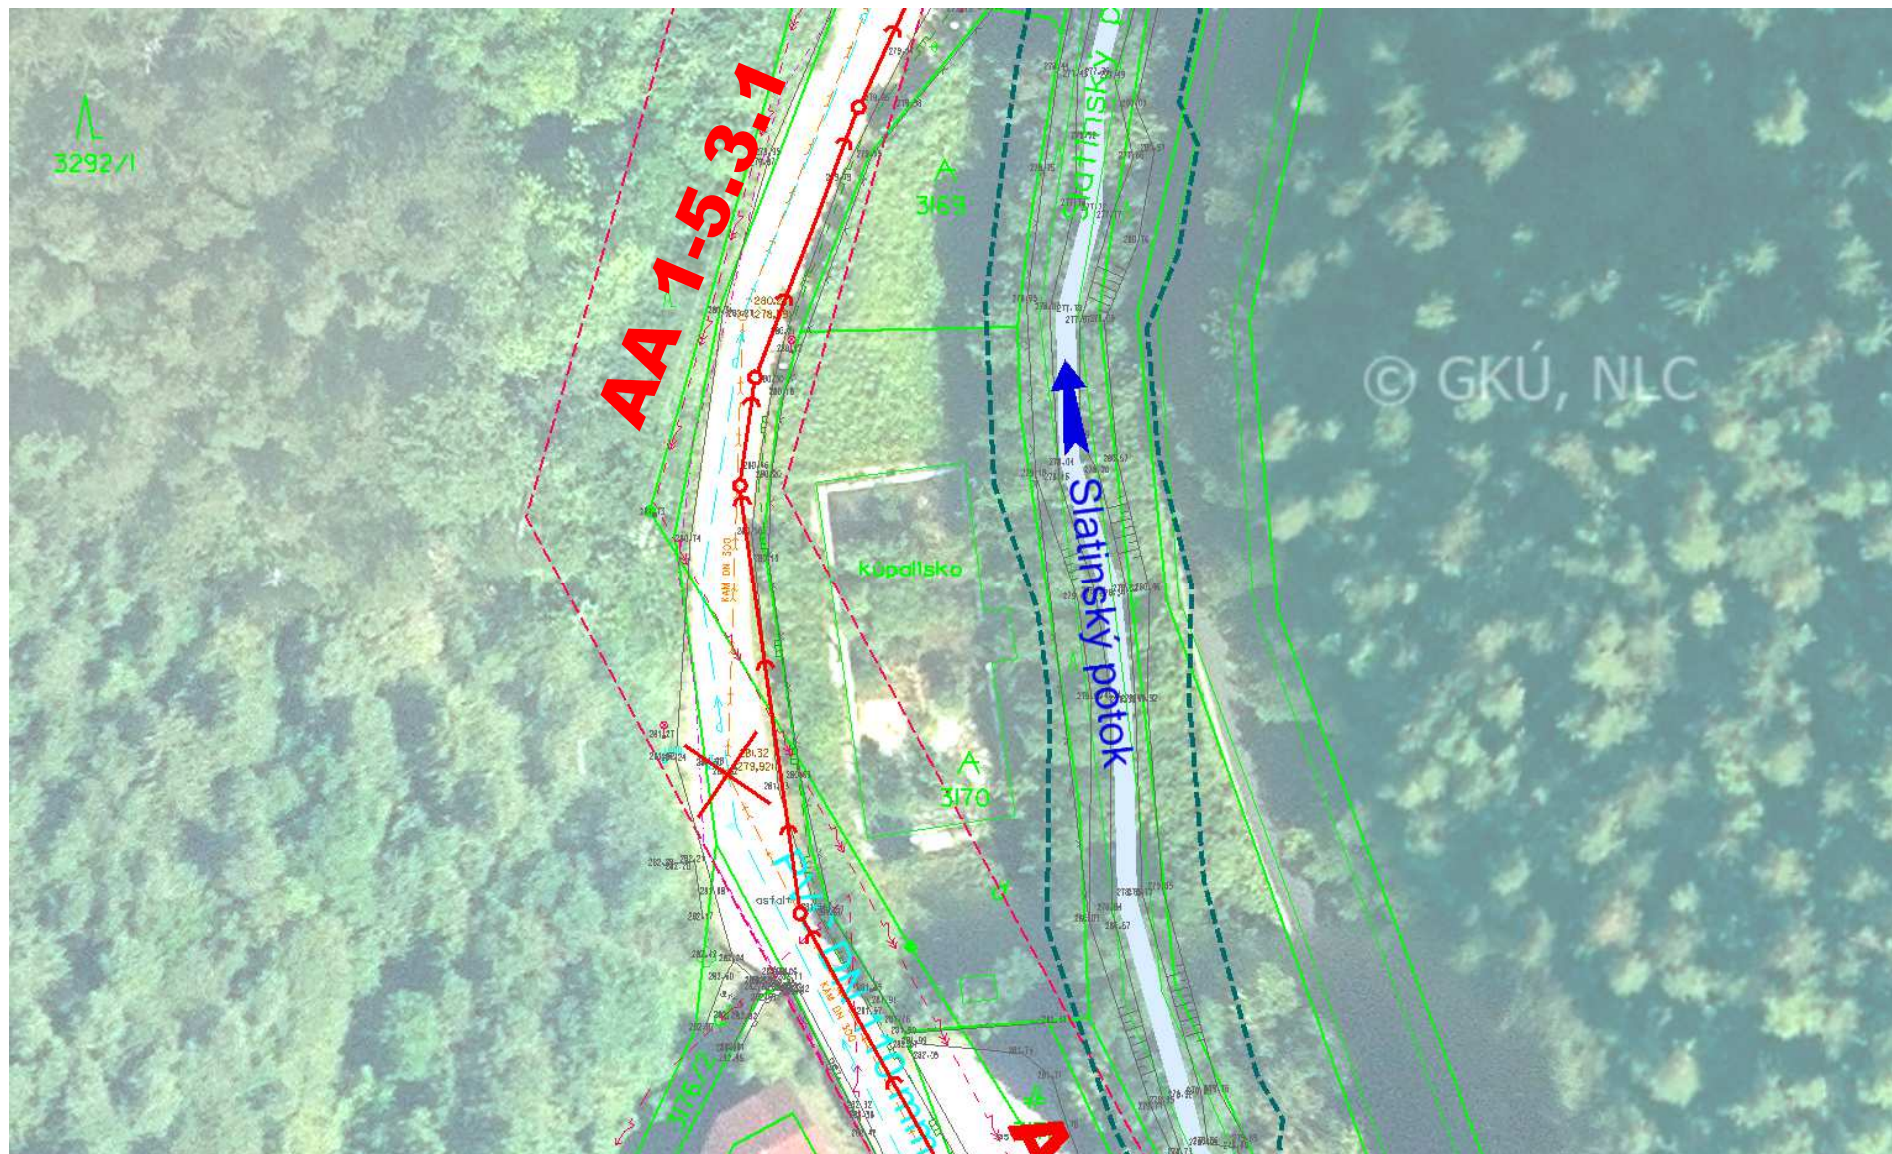

Lokalita 12 – Belužské Slatiny, ul. Slatinská



Lokalita 12 – Belušské Slatiny, ul. Slatinská

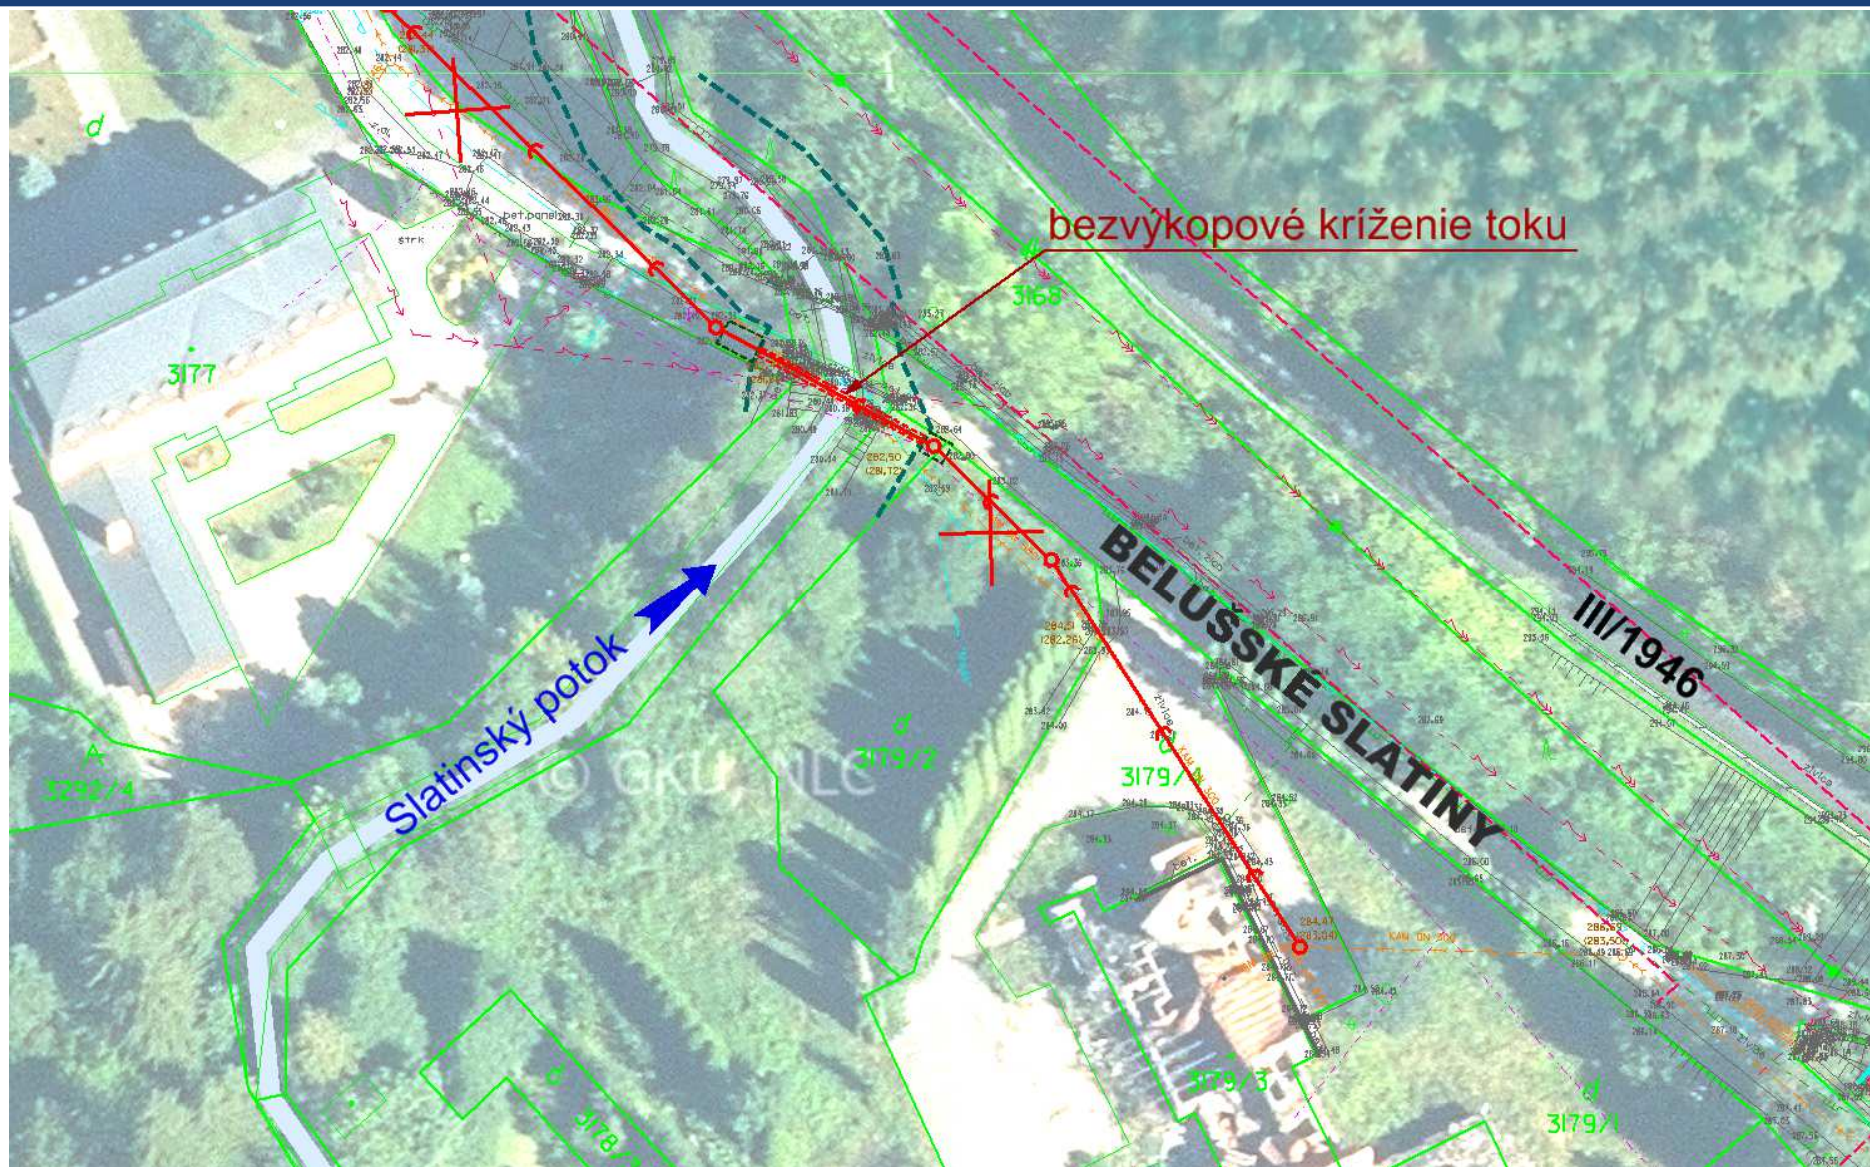

Lokalita 12 – Belušské Slatiny, ul. Slatinská

■ Čerpacia stanica odpadových vôd ČSOV 1 BS

- Čerpacia stanica je navrhnutá v spodnom konci povodí ul. Slatinské (najnižšie miesto povodia), ktoré umožní gravitačne odkanalizovať celé územie juhozápadne pod ul. Slatinskou. Objekt je situovaný do nezastavanej plochy pri miestnej komunikácii, ktorá bude slúžiť k prístupu prevádzkovateľa objektu.
- ČSOV bude zriadená krátka prístupová komunikácia nadväzujúca na jestv. komunikáciu
- Podzemná železobetónová nádrž pre umiestnenie technológie
- Pri nádrži bude umiestnený nadzemný prevádzkový objekt (4,6x2,5 m) pre technologický rozvádzač a náhradný zdroj el. energie. ČSOV bude oplotená

Príklad riešenia ČSOV



Vnútro ČSOV

